

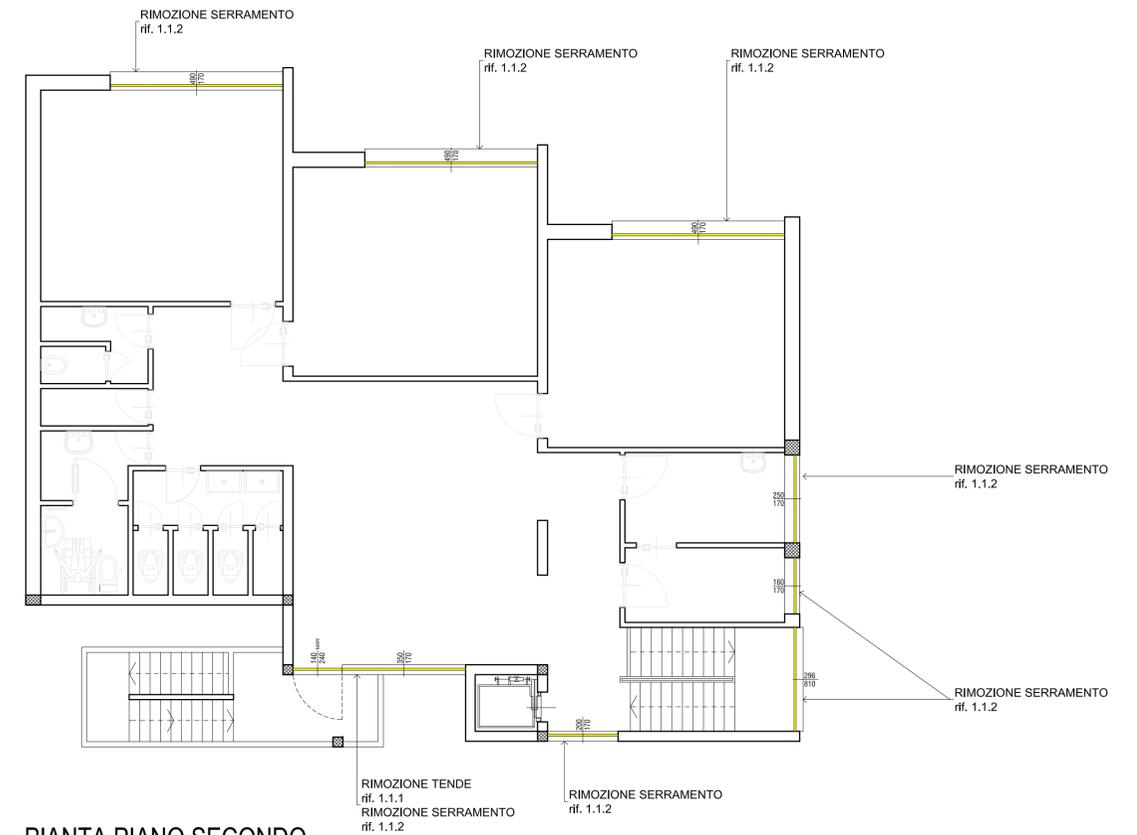


PIANTA PIANO PRIMO  
SCALA 1:100

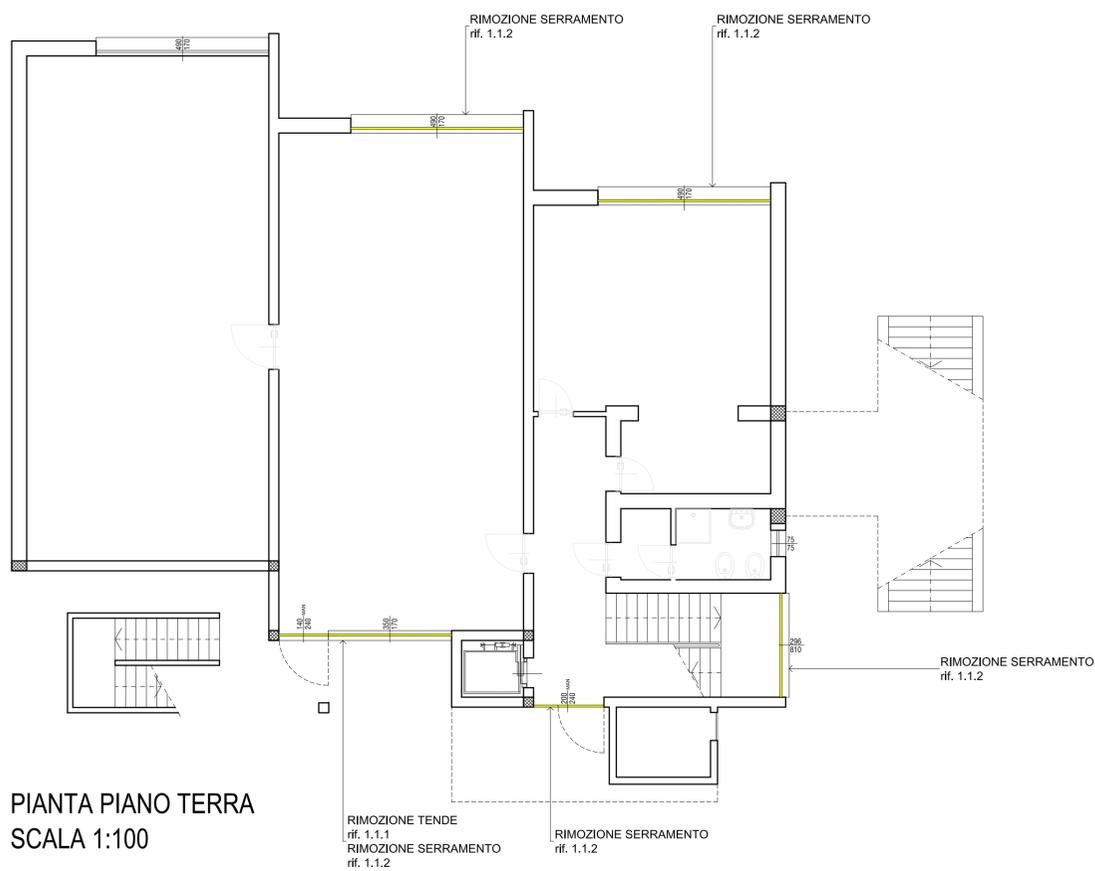

PIANTA PIANO SECONDO  
SCALA 1:100

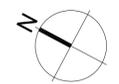

PIANTA PIANO TERRA  
SCALA 1:100

 DEMOLIZIONI

A termine di legge si riserva la proprietà di questo disegno con diritto di riproduzione o renderlo comunque noto senza la nostra autorizzazione scritta



**COMUNE DI SOZZAGO**  
PROVINCIA DI NOVARA  
Piazza Bonola, 1 - Tel. 0321 70176 - fax: 0321 70352  
Codice fiscale: 80005250032 - Partita IVA: 02266460035

**RIPARTIZIONE TECNICA SETTORE LAVORI PUBBLICI**  
**UFFICIO PROGETTAZIONE OPERE PUBBLICHE**

**LAVORI DI EFFICIENTAMENTO ENERGETICO**  
**EDIFICIO SCOLASTICO**  
Scuola Primaria "F. Rognoni" - via Don A. Fenini, 1

R.U.P. : geom. Massimo Salmistraro

Gruppo di Progettazione:  
Ing. Roberto PERNECHELE  
Studio Tecnico Ingegneri Associati Palma e Pernechele  
Via Bonomelli 3 - 28100 NOVARA



Direttore dei Lavori: Roberto PERNECHELE  
Assistente alla Direzione Lavori:

APPROVAZIONE : Delibera n°

fase di progettazione	PROGETTAZIONE PRELIMINARE	PROGETTAZIONE DEFINITIVA	ESECUZIONE	CAVITÀ
	<input type="checkbox"/>	<input type="checkbox"/>	<input checked="" type="checkbox"/>	<input type="checkbox"/>

**PLANIMETRIE ESISTENTE E DEMOLIZIONI**

TAV.EG.01.A

REV	DATA	AGGIORNAMENTI	REV	DATA	AGGIORNAMENTI	REV	DATA	AGGIORNAMENTI
00	19.07.2019	PRIMA EMISSIONE	02			04		
01			03			05		