



PIANTA PIANO PRIMO
SCALA 1:100

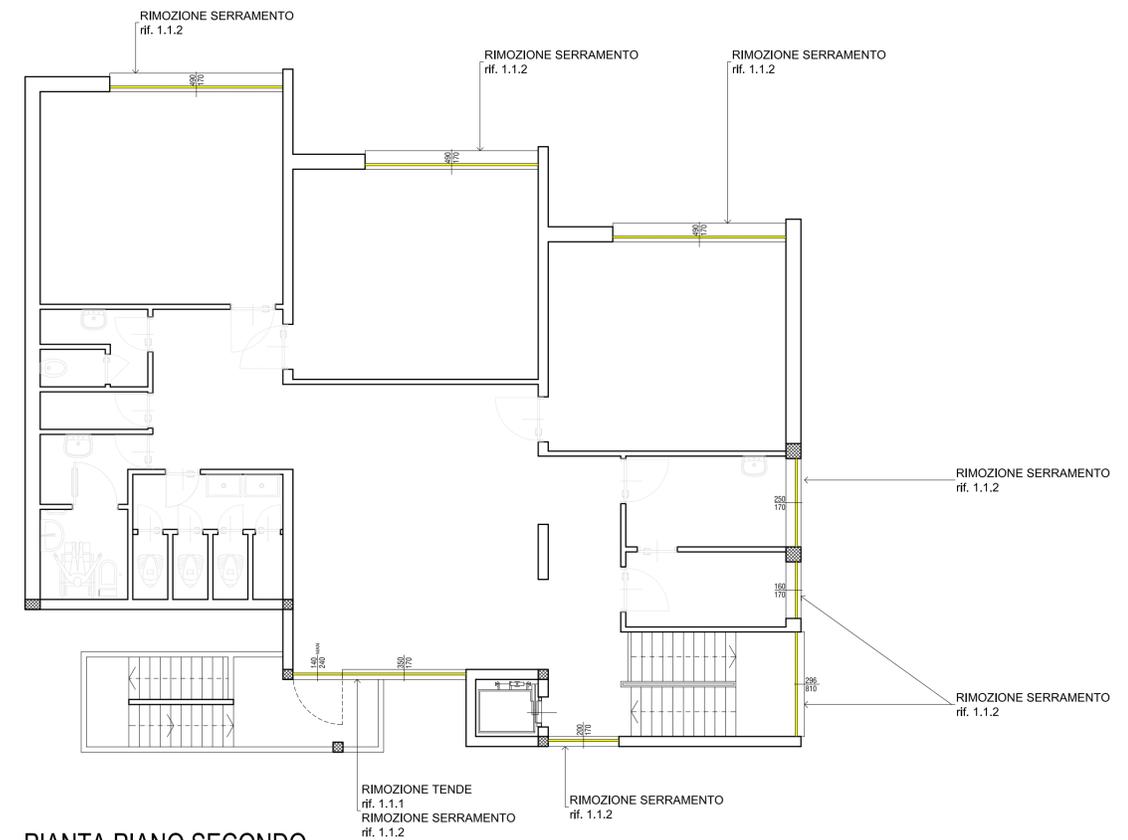


PIANTA PIANO SECONDO
SCALA 1:100

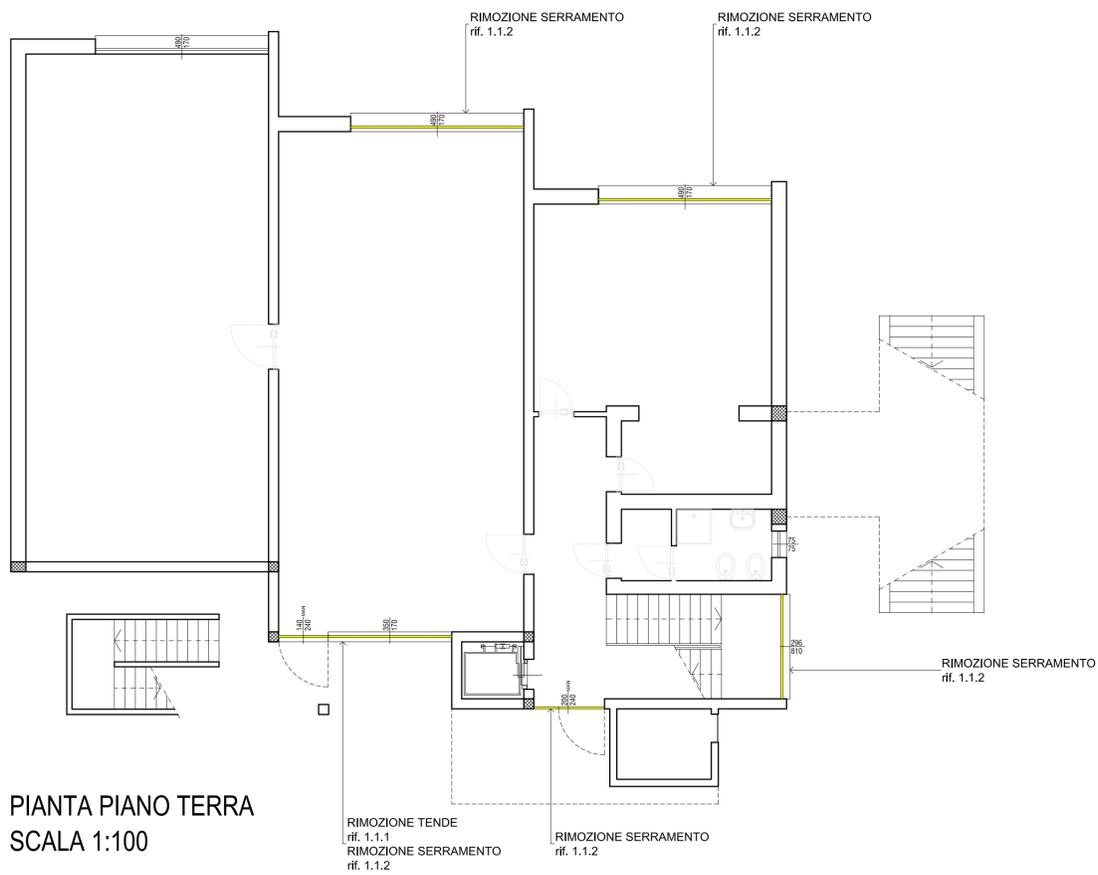

PIANTA PIANO TERRA
SCALA 1:100

DEMOLIZIONI

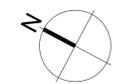

A termine di legge si riserva la proprietà di questo disegno con divieto di riprodurlo o renderlo comunque noto senza la nostra autorizzazione scritta.



COMUNE DI SOZZAGO
PROVINCIA DI NOVARA
Piazza Bonola, 1 - Tel. 0321 70176 - fax. 0321 70352
Codice fiscale: 80005250032 - Partita IVA: 02266400035

RIPARTIZIONE TECNICA SETTORE LAVORI PUBBLICI
UFFICIO PROGETTAZIONE OPERE PUBBLICHE

LAVORI DI EFFICIENTAMENTO ENERGETICO
EDIFICIO SCOLASTICO
Scuola Primaria "F. Rognoni" - via Don A. Fenini, 1

R.U.P. : Arch. Simona Antichini

Gruppo di Progettazione:
Ing. Roberto PERNECHELE
Studio Tecnico Ingegneri Associati Palma e Pernechele
Via Bonomelli 3 - 28100 NOVARA

Direttore dei Lavori: Roberto PERNECHELE
Assistente alla Direzione Lavori:

APPROVAZIONE : Delibera n°

fase di progettazione	PRELIMINARE	DEFINITIVA	ESECUTIVA	CANTIERE
	<input type="checkbox"/>	<input type="checkbox"/>	<input checked="" type="checkbox"/>	<input type="checkbox"/>

PLANIMETRIE ESISTENTE E DEMOLIZIONI

TAV.EG.01.B

REV	DATA	AGGIORNAMENTI	REV	DATA	AGGIORNAMENTI	REV	DATA	AGGIORNAMENTI
00	24.09.2019	PRIMA EMISSIONE	02			04		
01	26.09.2019	SECONDA EMISSIONE	03			05		

