




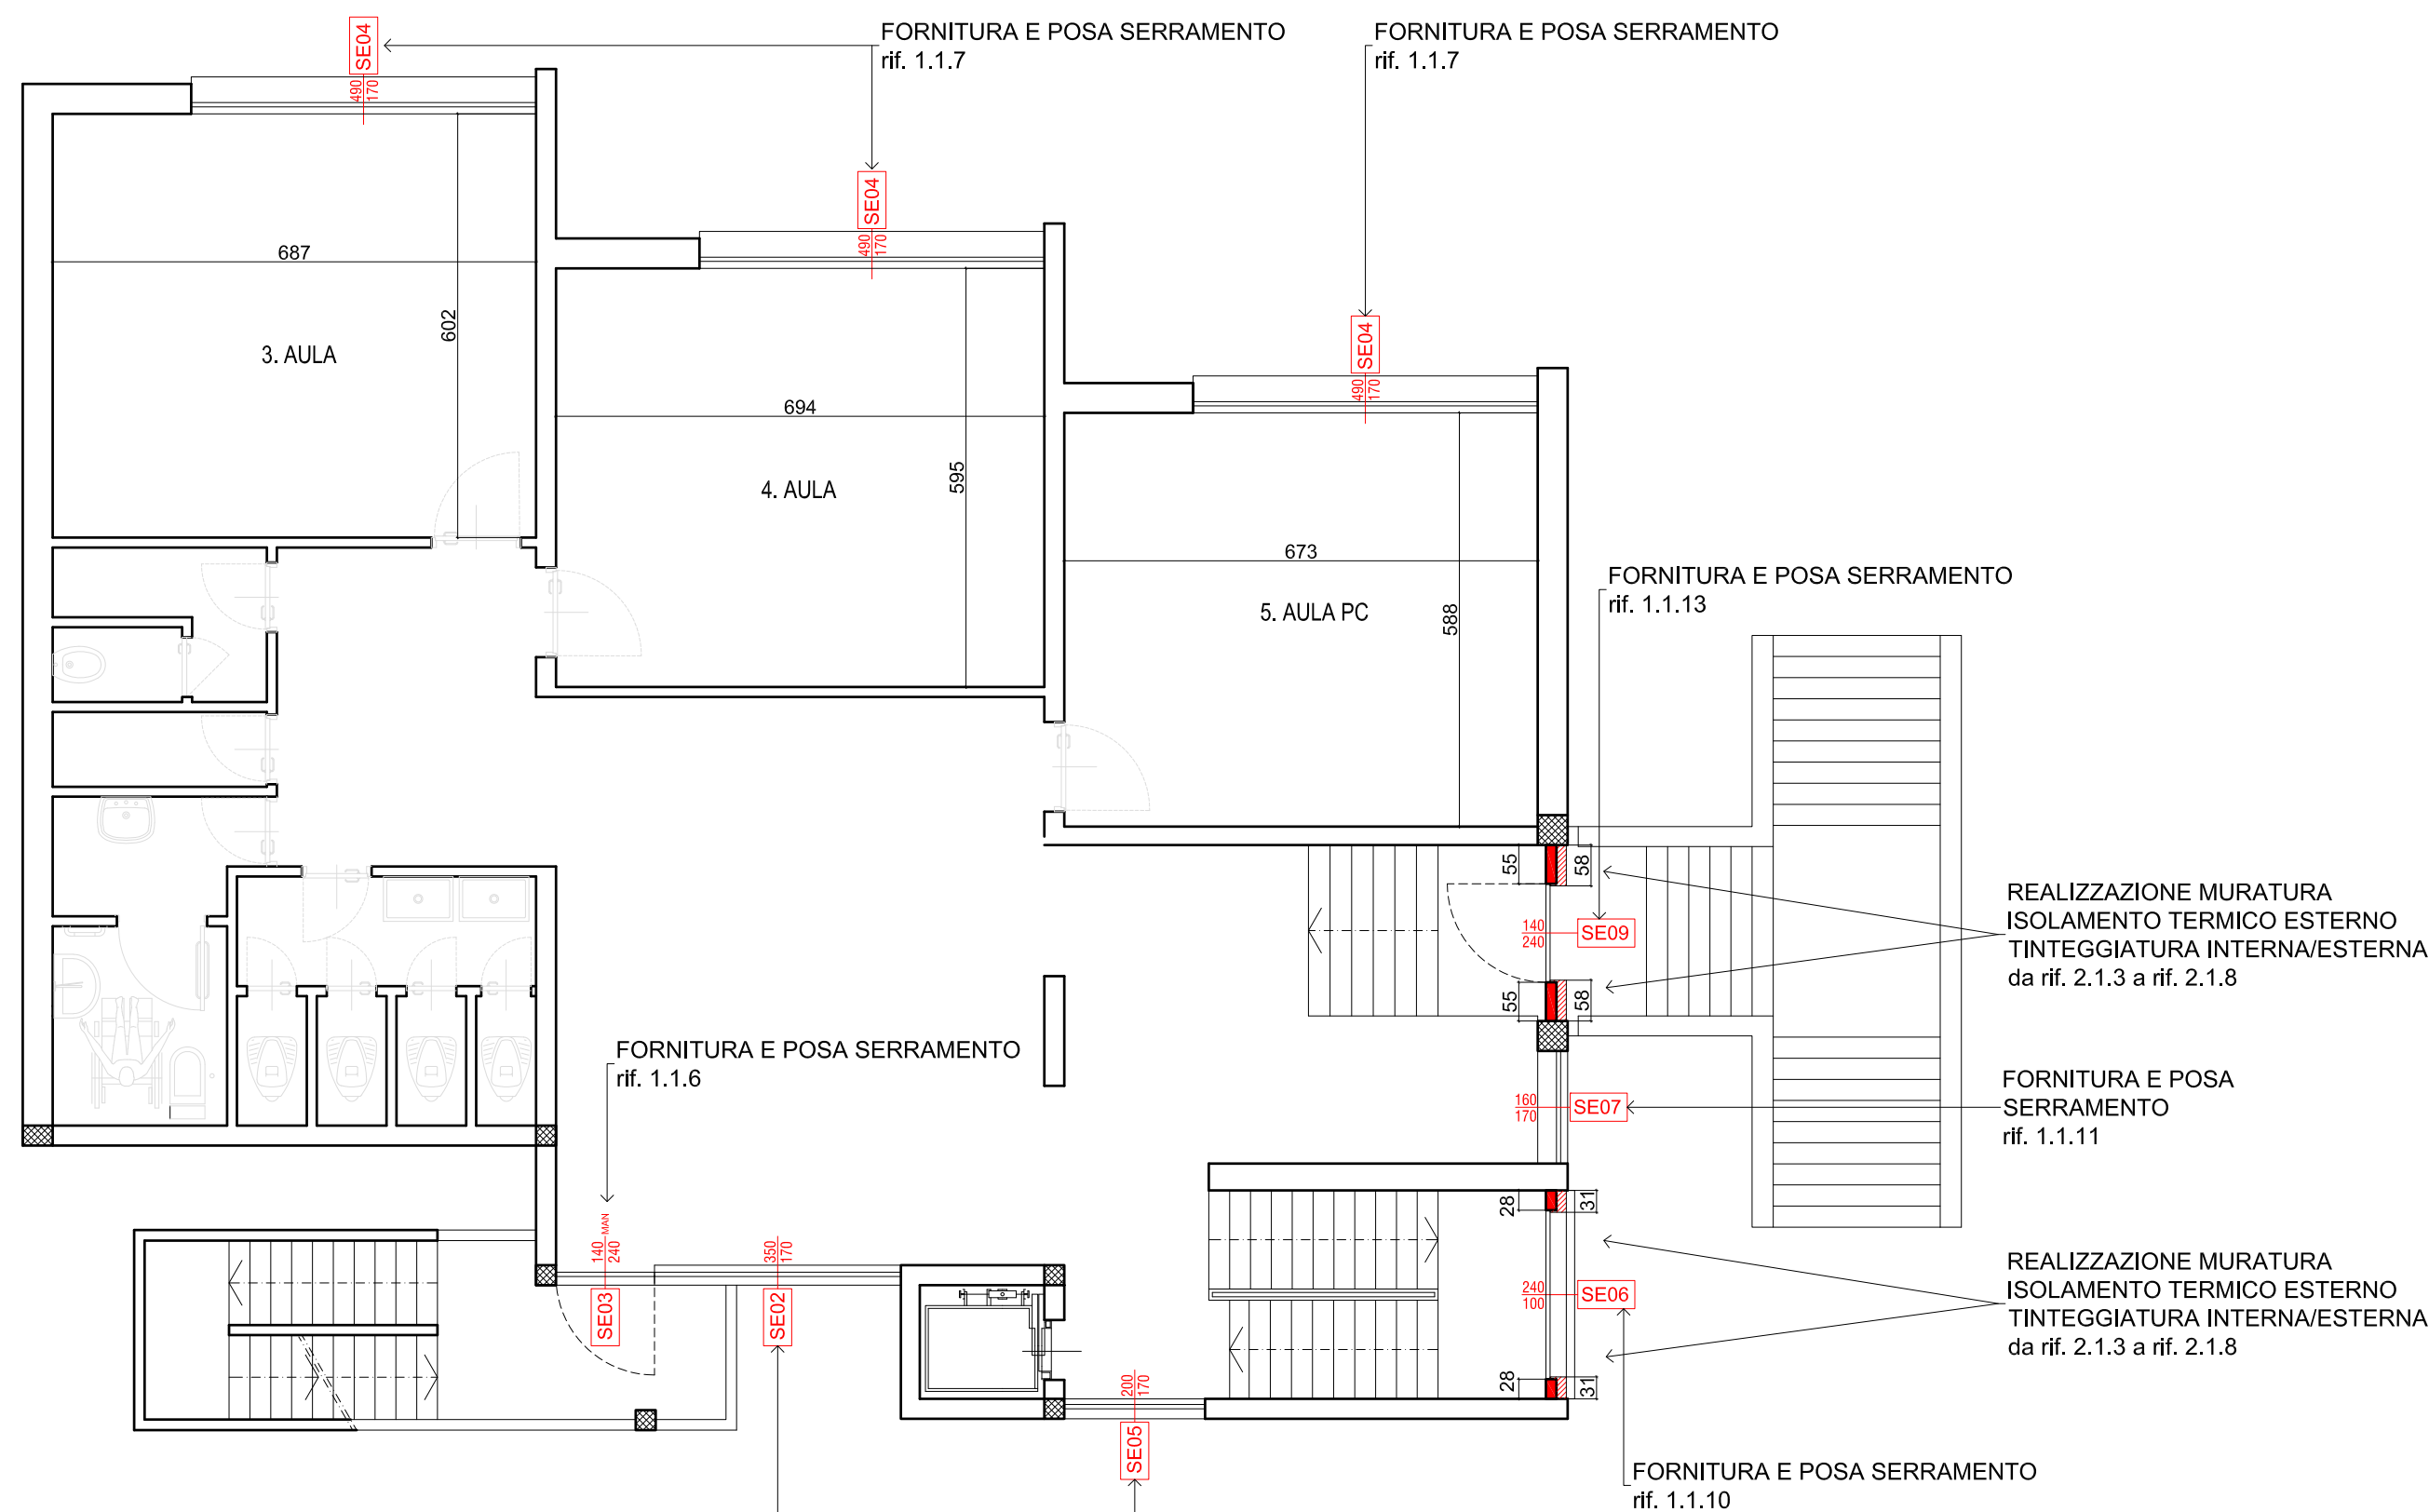

PIANTA PIANO PRIMO
SCALA 1:100

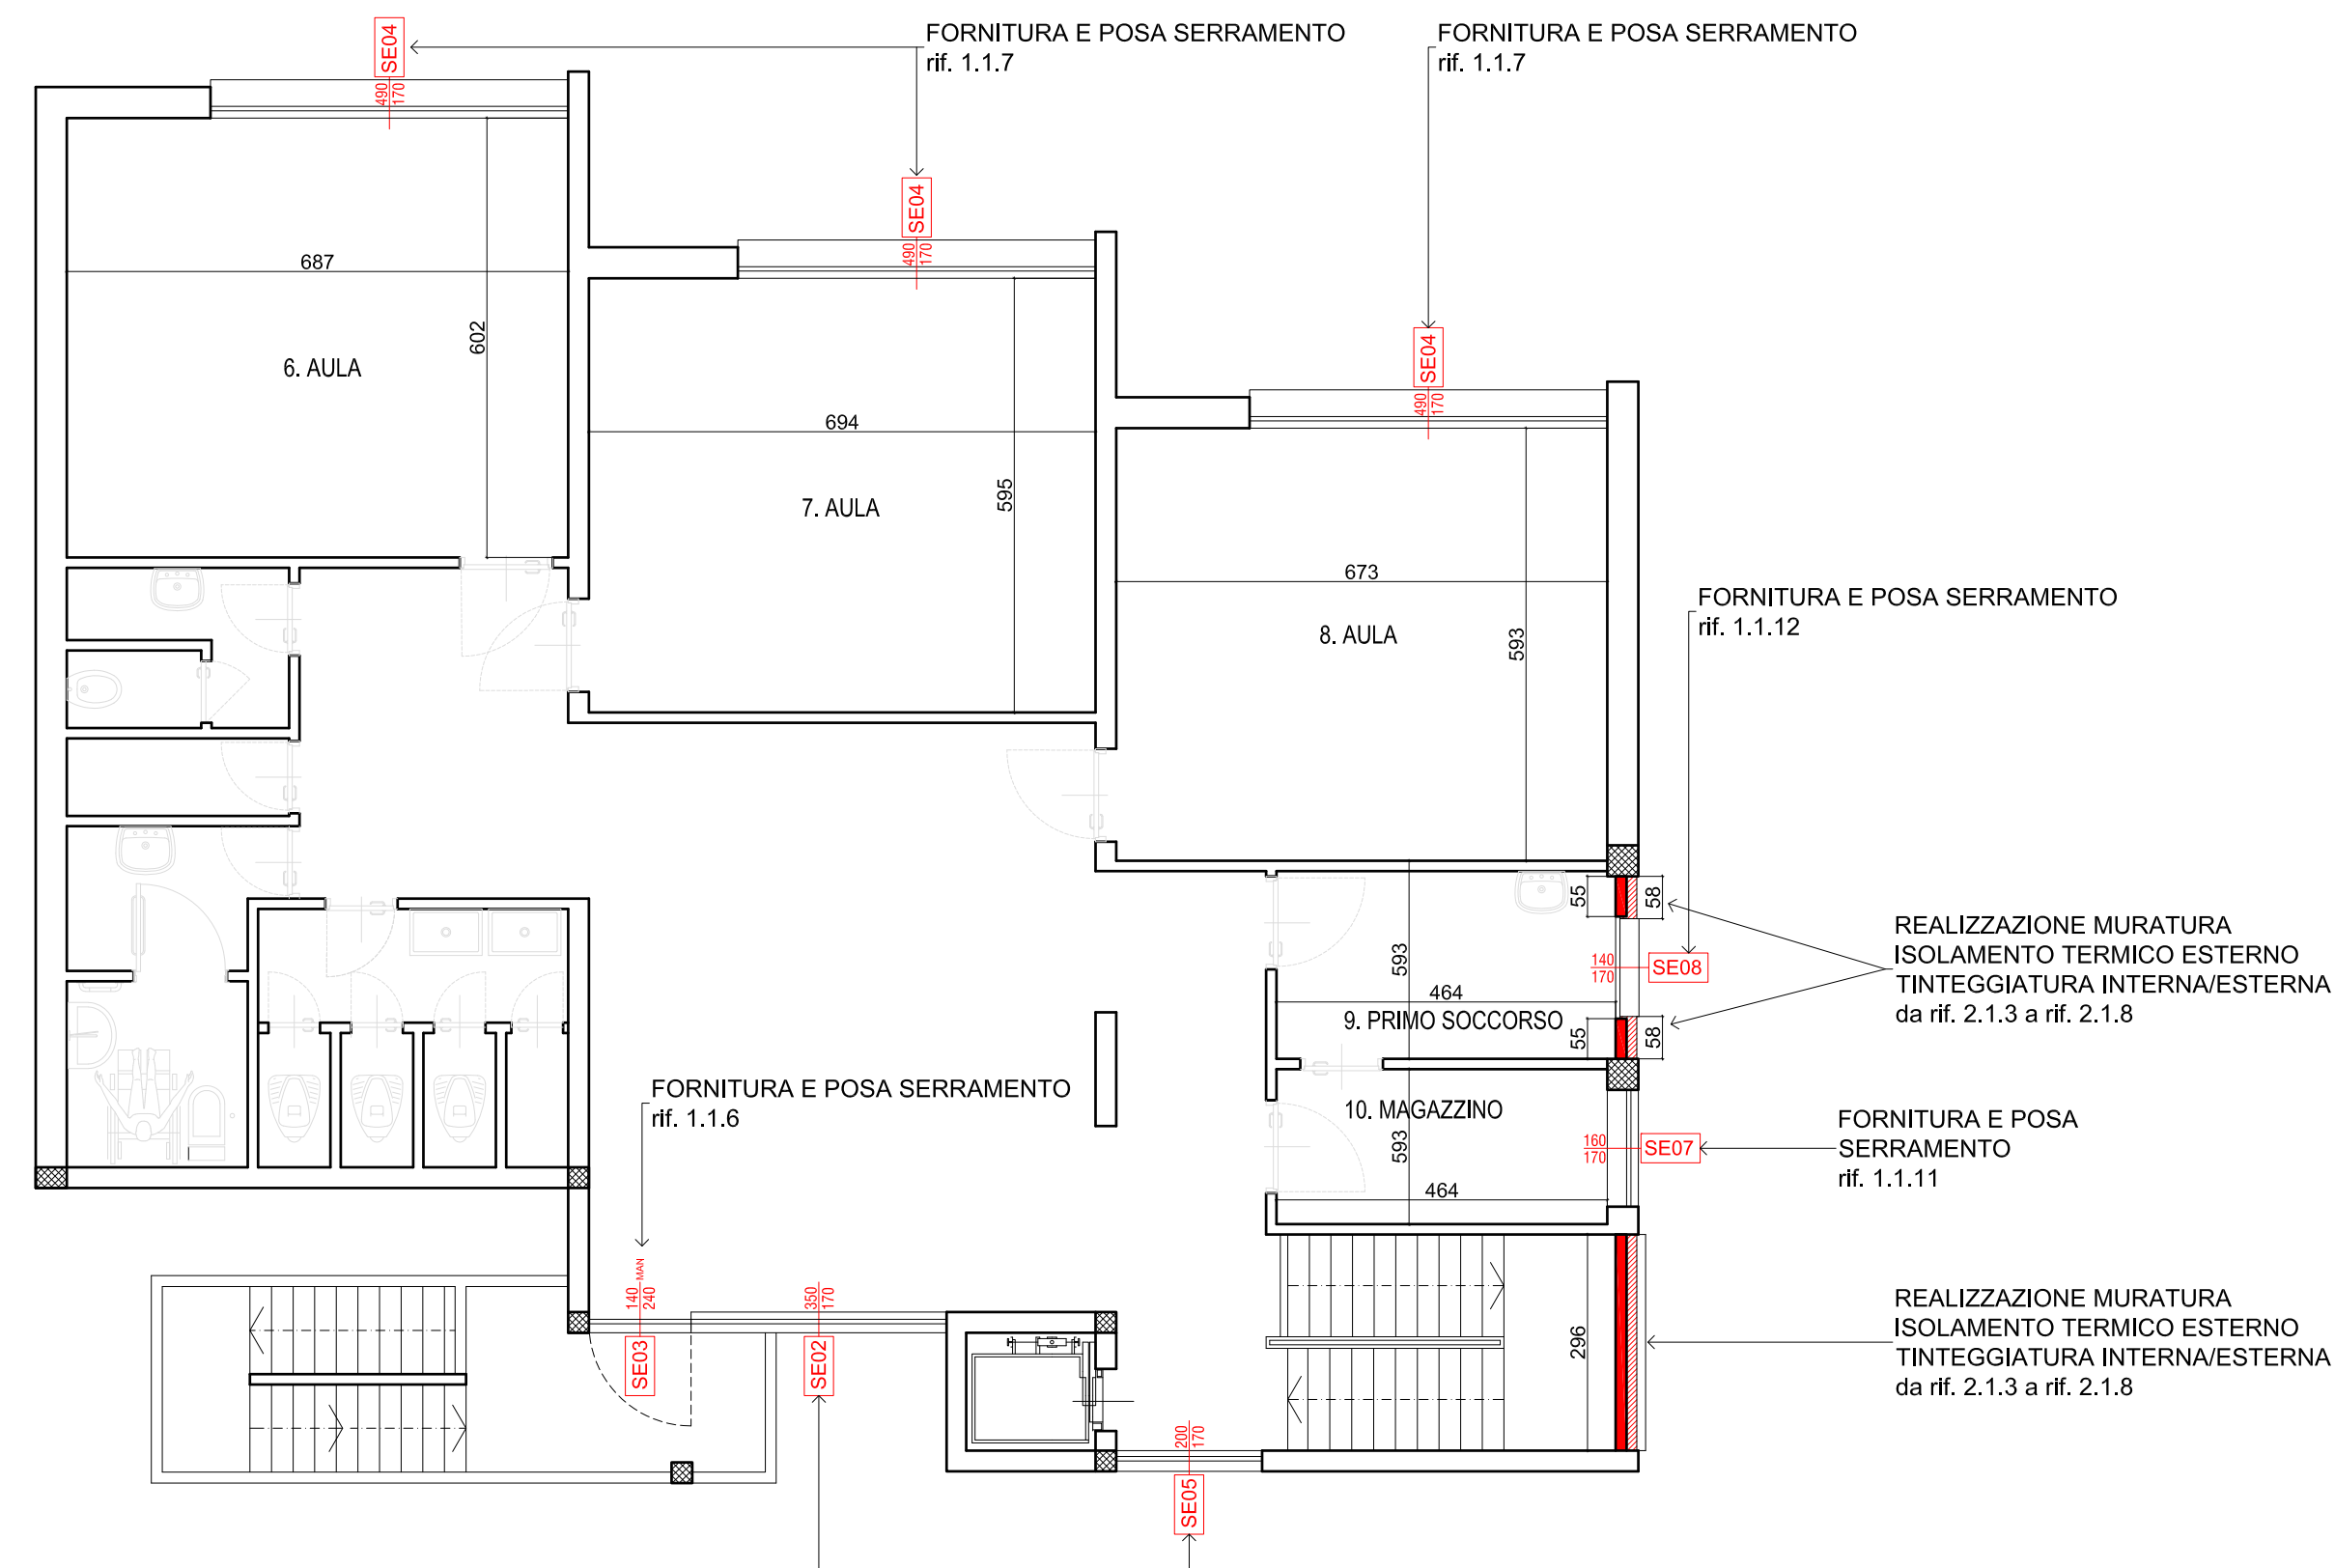

PIANTA PIANO SECONDO
SCALA 1:100

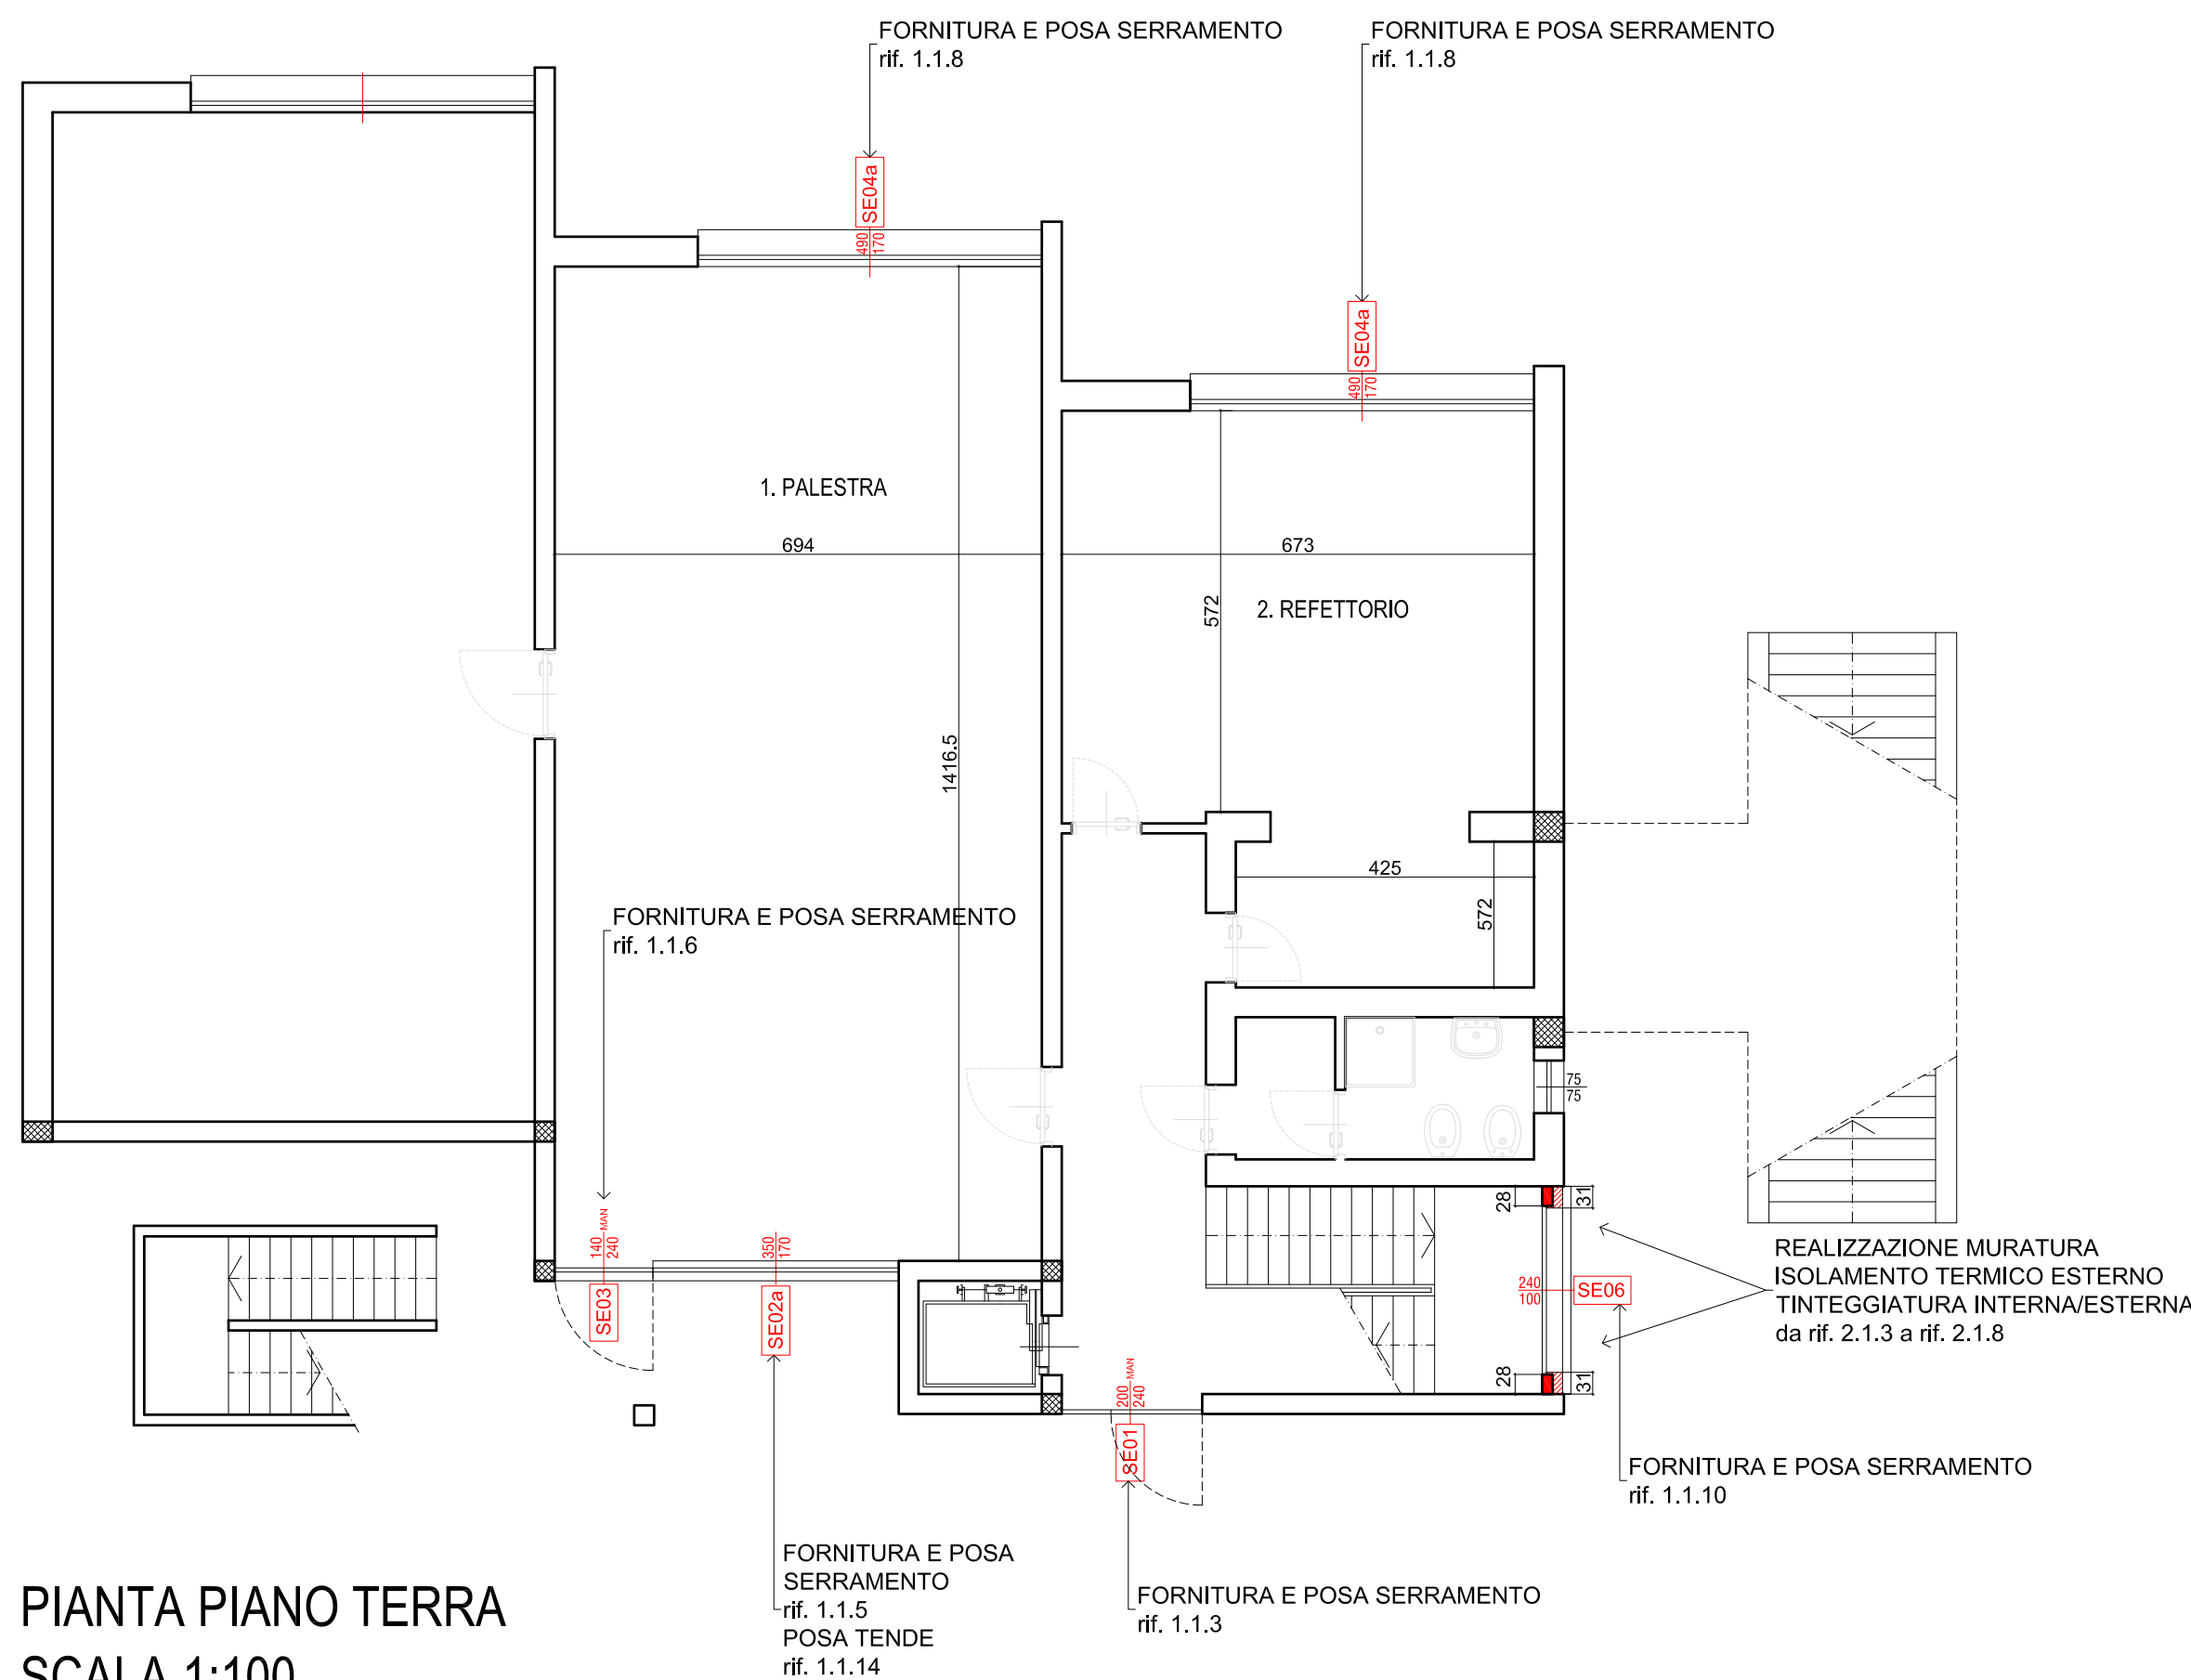

PIANTA PIANO TERRA
SCALA 1:100

COSTRUZIONI

CALCOLI AEROILLUMINAZIONE

LOCALE	sup. netta	sup. finestre	sup. apribile	RI	RA	note
- 1. PALESTRA	mq 98.3	mq 17.65	mq 12.58	5.6	7.8	
- 2. REFETTORIO	mq 48.8	mq 8.30	mq 6.25	5.8	7.8	
- 3. AULA	mq 41.3	mq 8.30	mq 6.25	4.9	6.6	
- 4. AULA	mq 41.3	mq 8.30	mq 6.25	4.9	6.6	
- 5. AULA PC	mq 39.5	mq 8.30	mq 6.25	4.7	6.3	
- 6. AULA	mq 41.3	mq 8.30	mq 6.25	4.9	6.6	
- 7. AULA	mq 41.3	mq 8.30	mq 6.25	4.9	6.6	
- 8. AULA	mq 40	mq 8.30	mq 6.25	4.8	6.4	
- 9. PRIMO SOCC.	mq 27.5	mq 2.40	mq 2.40	11.5	11.5	no perm.
- 10. MAGAZZINO	mq 27.5	mq 2.70	mq 1.35	10.2	20	no perm.



COMUNE DI SOZZAGO
PROVINCIA DI NOVARA
Piazza Bonola, 1 - Tel. 0321 70176 - fax. 0321 70352
Codice fiscale: 80005250032 - Partita IVA: 02266460035

RIPARTIZIONE TECNICA SETTORE LAVORI PUBBLICI
UFFICIO PROGETTAZIONE OPERE PUBBLICHE

LAVORI DI EFFICIENTAMENTO ENERGETICO
EDIFICIO SCOLASTICO
Scuola Primaria "F. Rognoni" - via Don A. Fenini, 1

R.U.P. : Arch. Simona Antichini

Gruppo di Progettazione:
Ing. Roberto PERNECHELE
Studio Tecnico Ingegneri Associati Palma e Pernechele
Via Bonomelli 3 - 28100 NOVARA

Direttore dei Lavori: Roberto PERNECHELE
Assistente alla Direzione Lavori:

APPROVAZIONE : Delibera n°

fase di progettazione	PROGETTO PRELIMINARE	PROGETTO PRELIMINARE	PROGETTO PRELIMINARE	PROGETTO PRELIMINARE	PROGETTO PRELIMINARE
	☐	☐	☐	☒	☐

PLANIMETRIE PROGETTO E COSTRUZIONI

TAV. EG.02.B					
REV	DATA	AGGIORNAMENTI	REV	DATA	AGGIORNAMENTI
00	24.09.2019	PRIMA EMISSIONE	02		
01	26.09.2019	SECONDA EMISSIONE	03		