




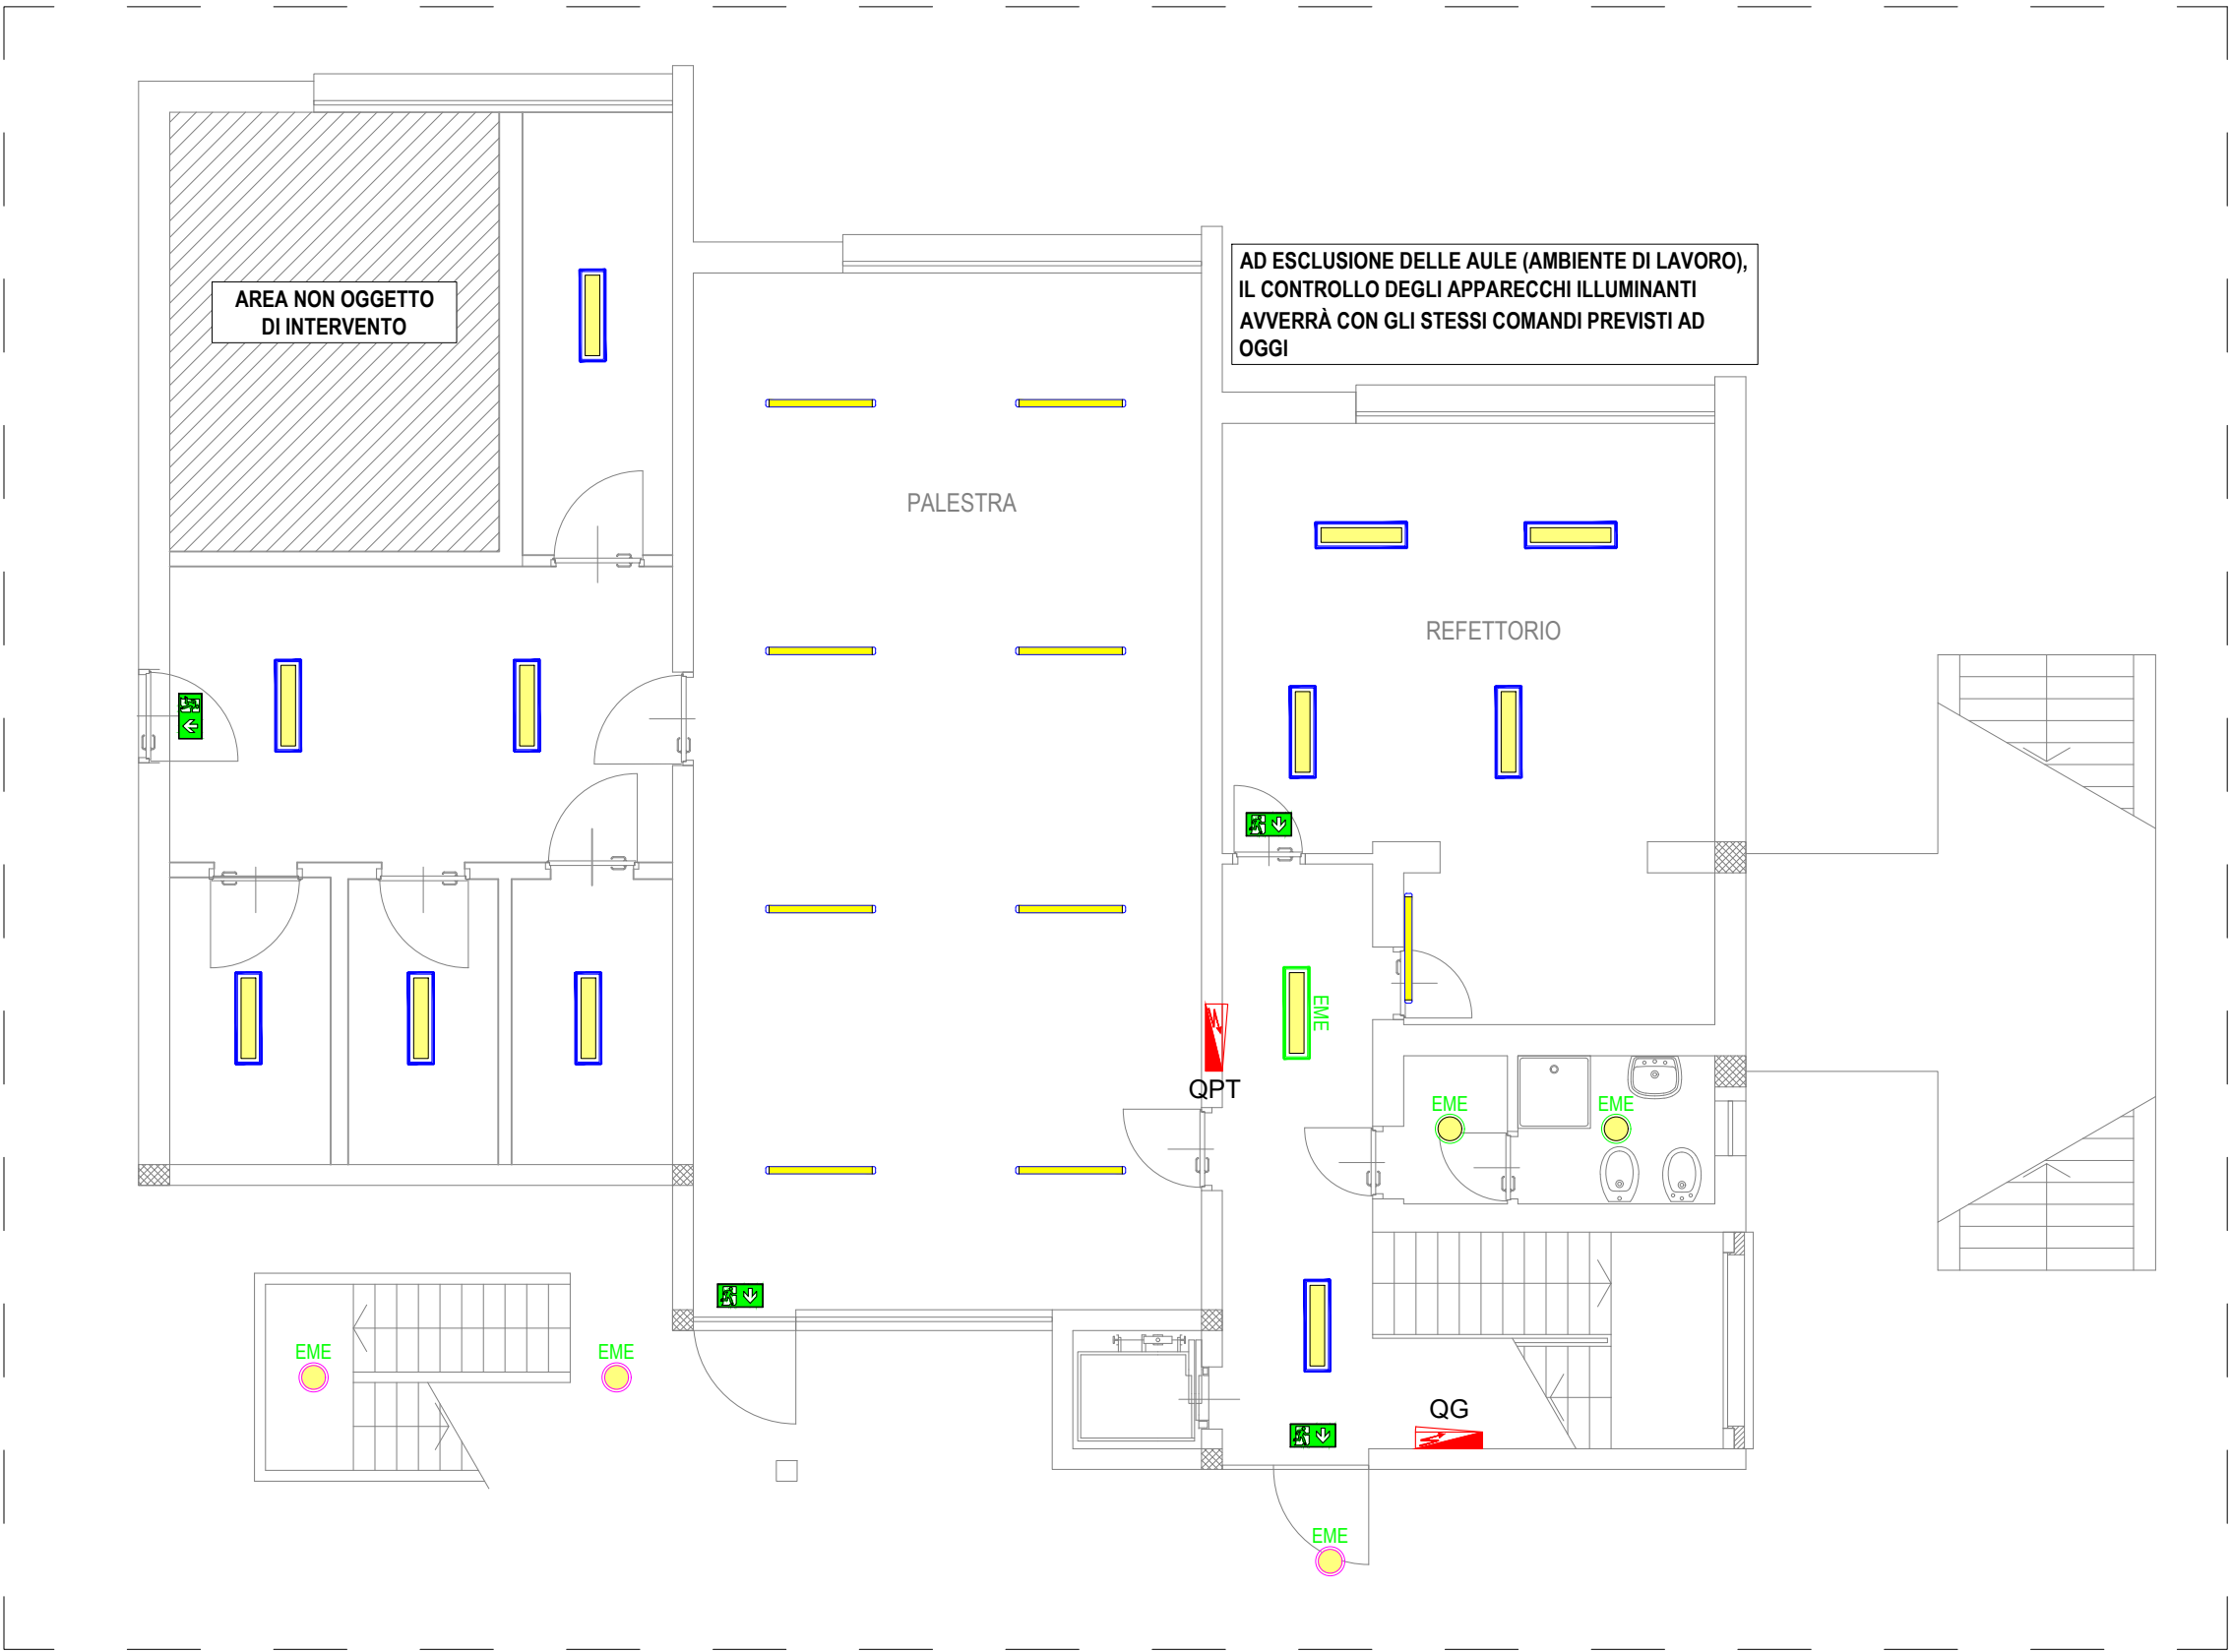

PIANTA PIANO TERRA

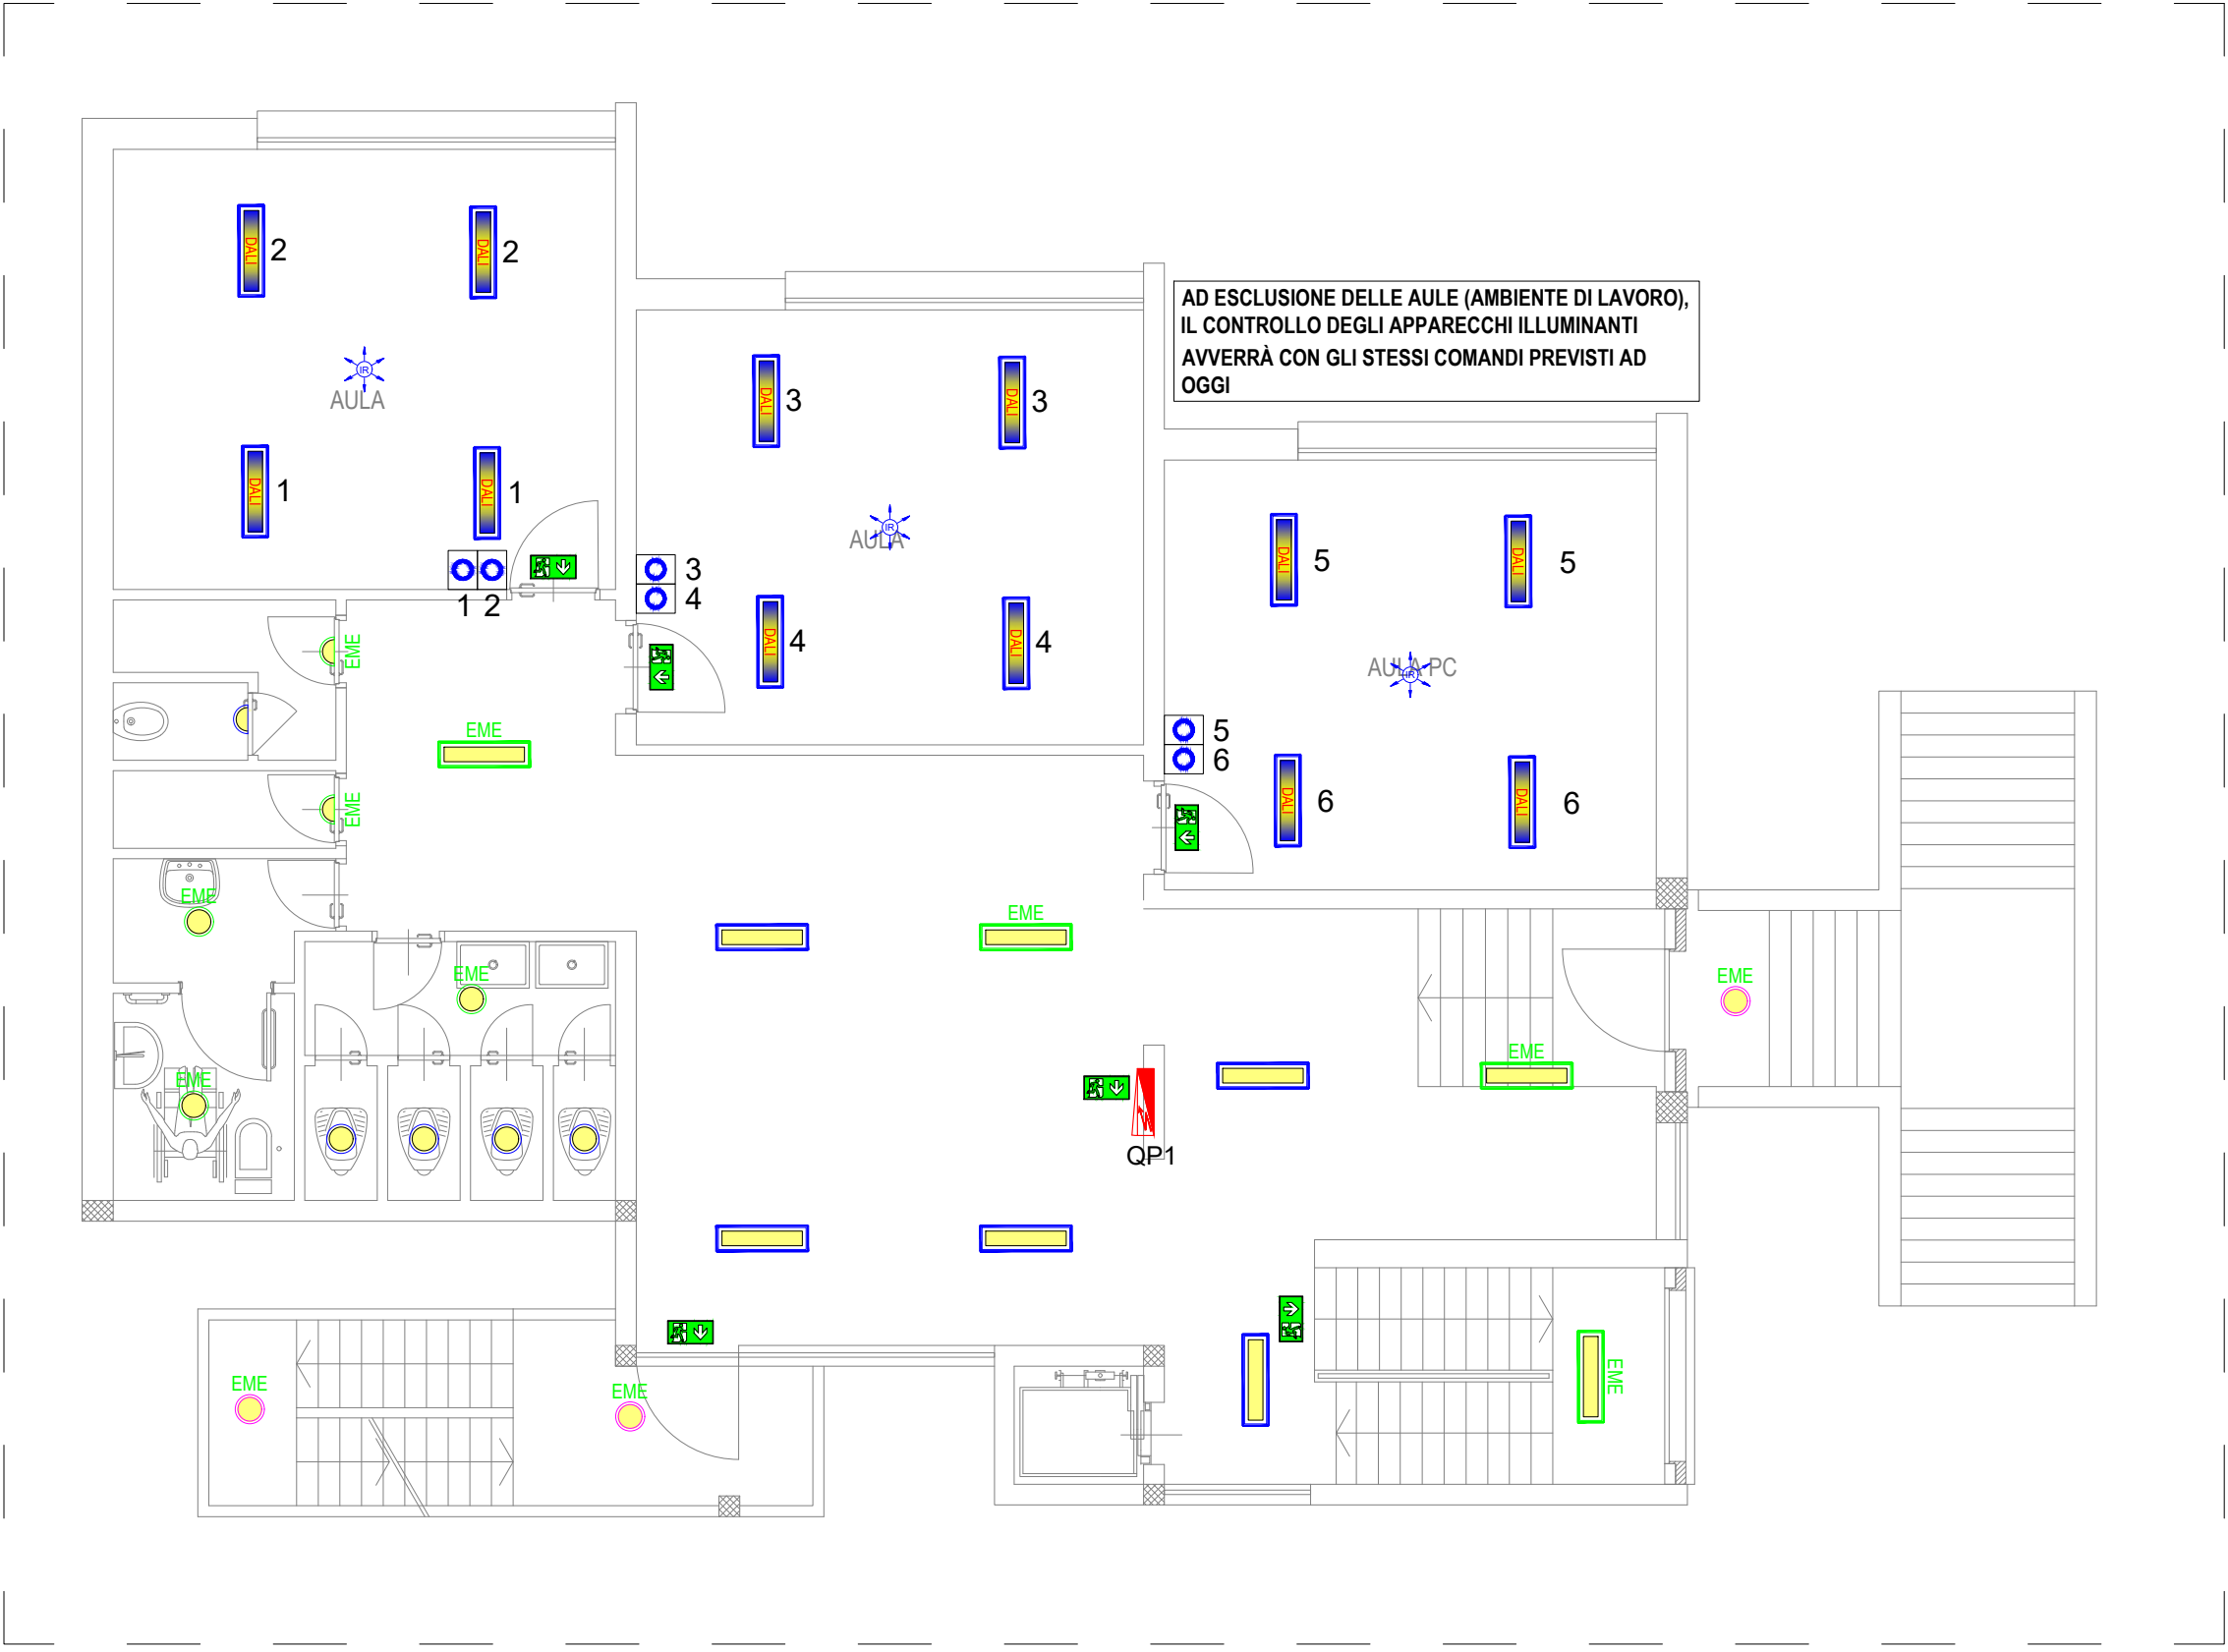

PIANTA PIANO PRIMO

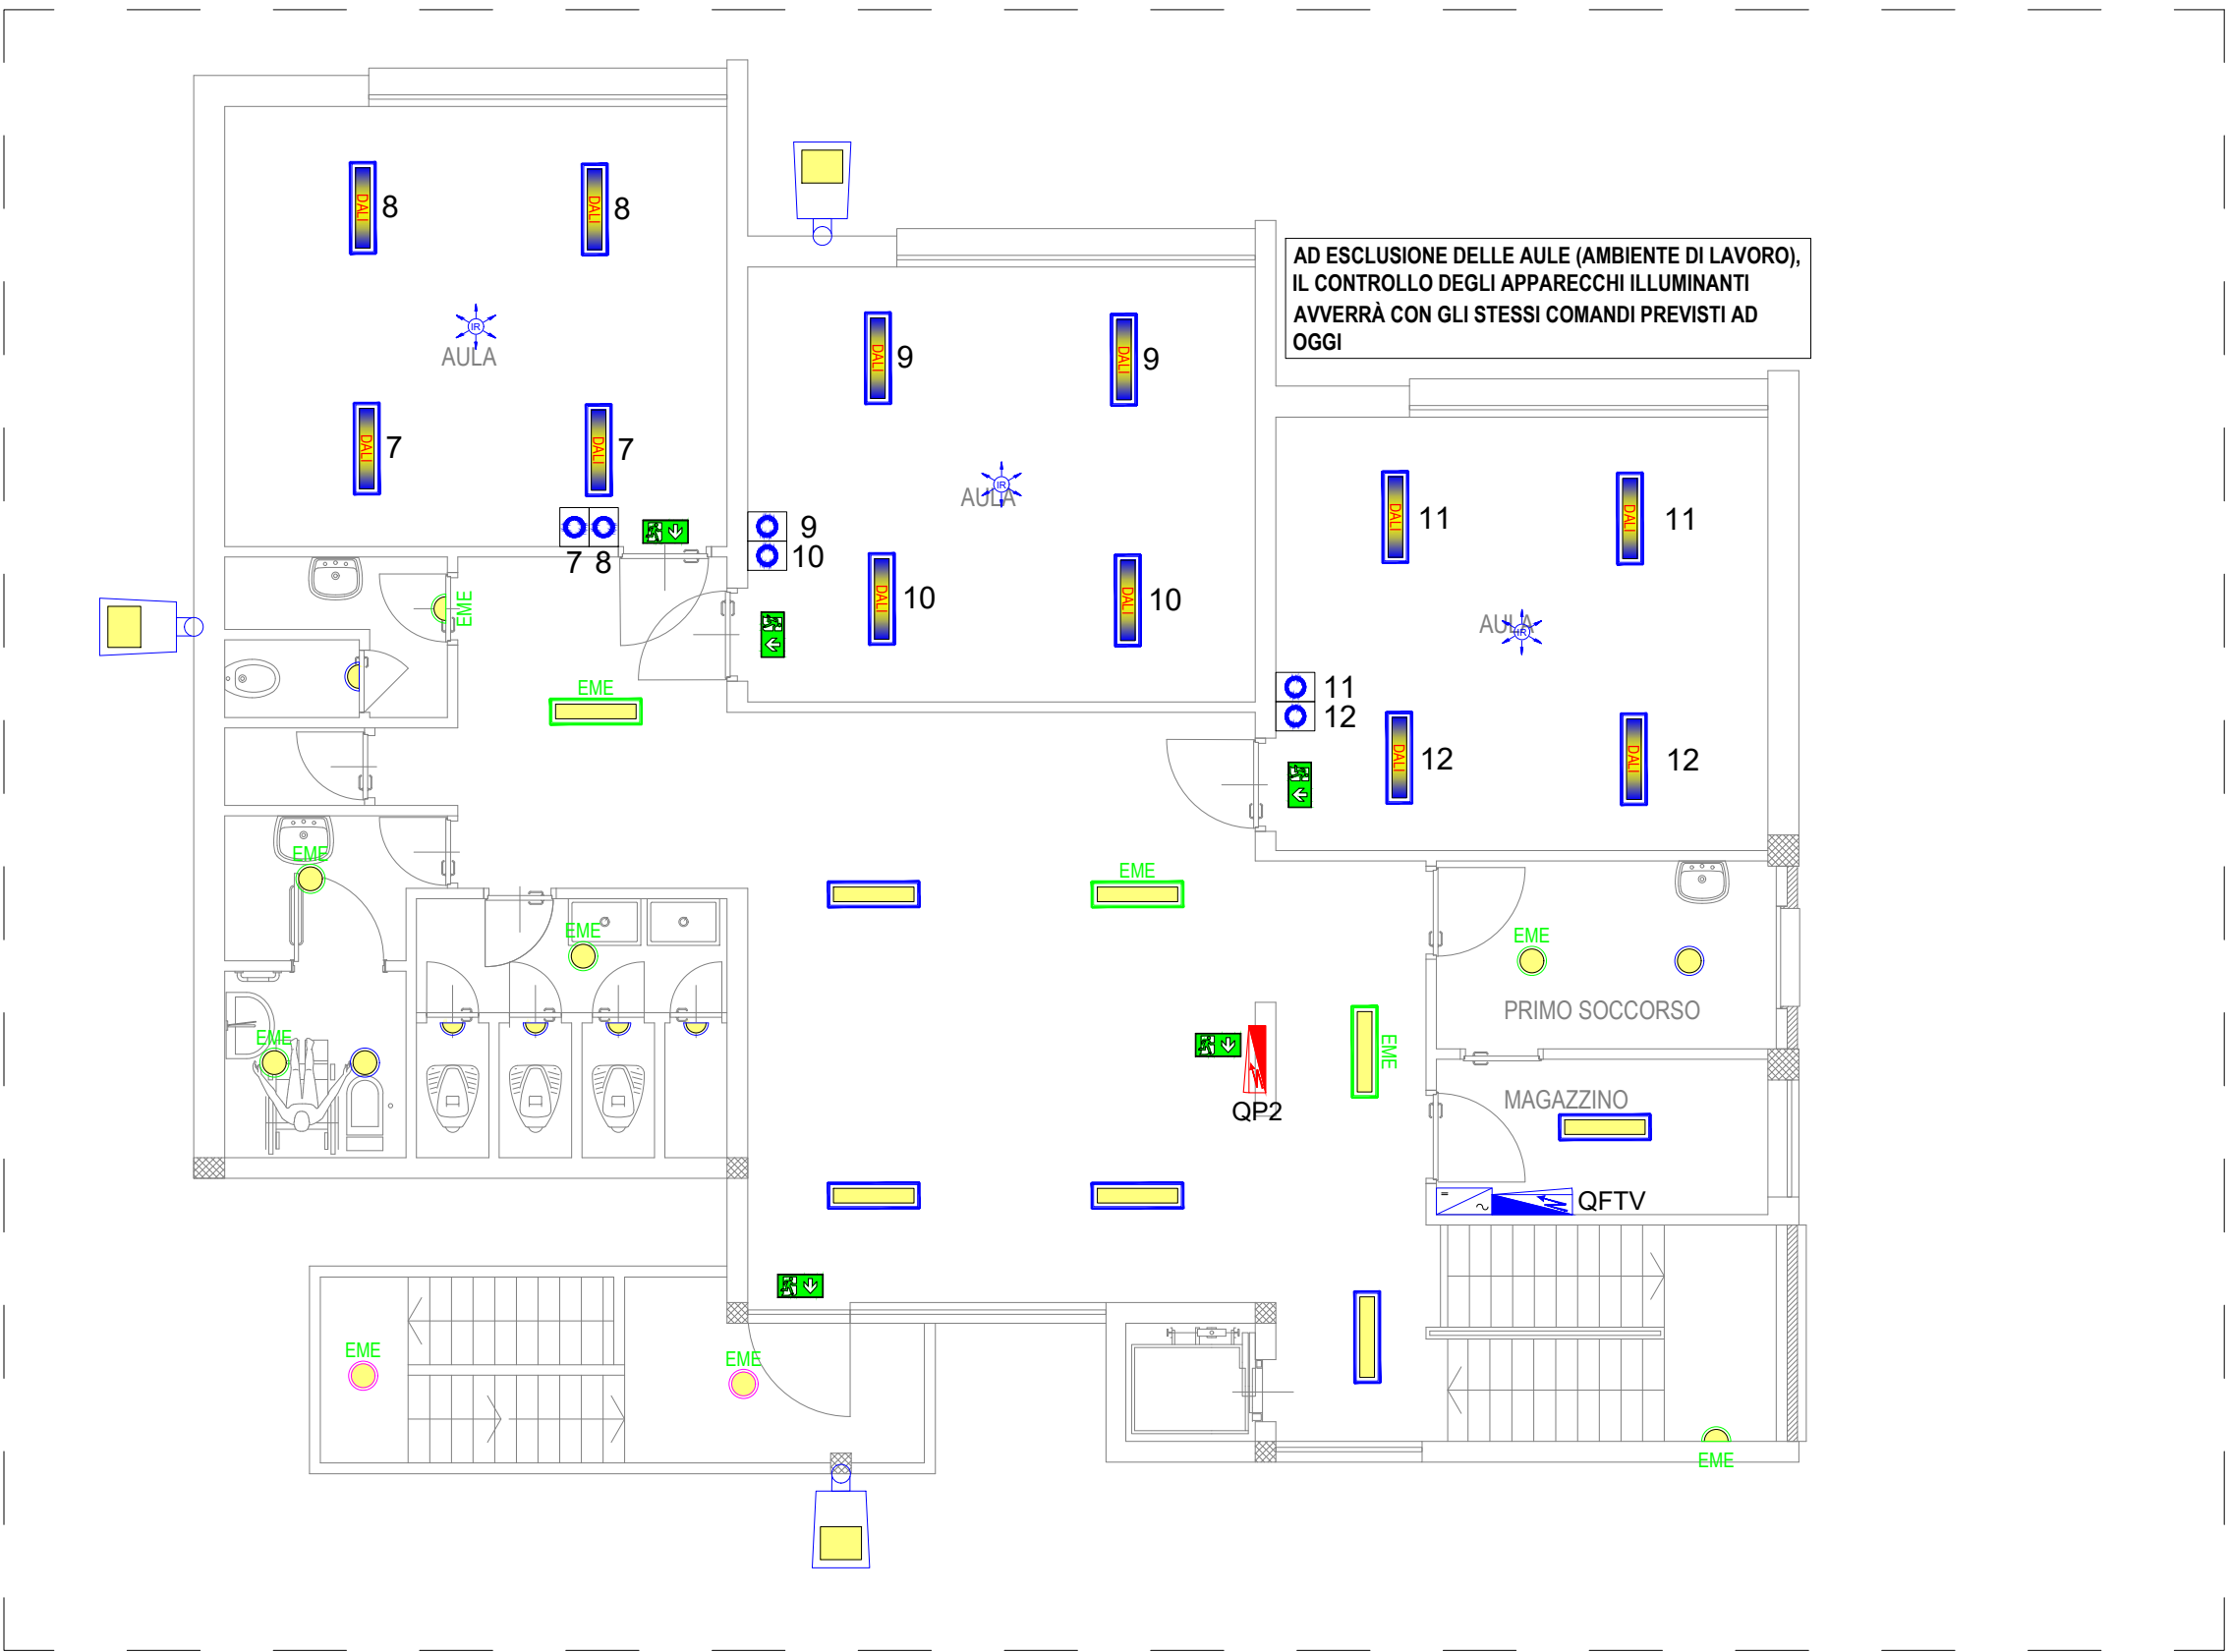

PIANTA PIANO SECONDO

LEGENDA SIMBOLI ILLUMINAZIONE	
SIMBOLO	DESCRIZIONE
	Quadro elettrico
	Inverter impianto fotovoltaico
	Apparecchio illuminante LED - DALI Novalux SCHOOL 1200 4K 1500mA DALI - 50W - 7000 lm cod. 104114 o similare Installazione a plafone con kit di montaggio
	Apparecchio illuminante LED Novalux THE PANEL 2: 1200 35W 4K - 35W - 3447 lm cod. 102008 o similare Installazione a plafone con kit di montaggio
	Apparecchio illuminante LED Novalux THE PANEL 2: 1200 35W 4K - 35W - 3447 lm cod. 102008 o similare Funzione Emergenza aut. 1h - con KIT cod. 102044 Installazione a plafone con kit di montaggio
	Apparecchio illuminante stagno IP65 installazione a parete e/o plafone Licht TRI PROOF LIGHT L701547 - 60W - 7766 lm o similare
	Apparecchio illuminante stagno IP65 installazione a parete e/o plafone Gocciola illuminazione LUNETTE 9207B13K - 25W - 3300 lm o similare Funzione Emergenza con batteria tampone aut. 1h - cod. 9207B13K o similare
	Apparecchio illuminante tondo Ø40cm a plafone - NOVALUX - LUNA TND 36W 4K CRI90 D400 - 35.6W - 4208 lm cod. 104318 o similare
	Apparecchio illuminante tondo Ø40cm a plafone - NOVALUX - LUNA TND 36W 4K CRI90 D400 - 35.6W - 4208 lm - Funzione Emergenza con batteria tampone aut. 1h - cod. 104328 o similare
	Apparecchio illuminante a plafone - NOVALUX - LUNA TND 19W 4K CRI90 D280 - 18.4W - 2035 lm cod. 104316 o similare
	Apparecchio illuminante di emergenza con pittogramma indicazione US - Kros Fast 300lm SE cod. 18115 - 300 lm o similare con pittogramma cod. 17799
	Proiettore illuminante da esterno da parete - IGUZZINI - STREET PICC.14X2X2 LED WW A60 X PALO 76-46 cod. 3.EQ55.715.0 o similare
	Pulsante unipolare
	Sensore di presenza, movimento e luminosità - Theben theRonda P360-330 DALI UP WH o similare



COMUNE DI SOZZAGO
Piazza Bonola, 1 - 28060 Sozzago (NO)

LAVORI DI EFFICIENTAMENTO ENERGETICO AGLI IMPIANTI DELL'EDIFICIO SCOLASTICO "F. ROGNONI"

CUP: **C98H22001720006**

Piano Nazionale di Ripresa e Resilienza.
M2C4 Investimento 2.2 - Interventi per la resilienza, la valorizzazione del territorio e l'efficienza energetica dei Comuni. Progetto finanziato dall'Unione Europea - Next Generation EU.



Finanziato dall'Unione europea
NextGenerationEU

PROGETTO ESECUTIVO
IMPIANTO ELETTRICO

Elaborato:

PLANIMETRIA GENERALE IMPIANTO ILLUMINAZIONE
LAVORI DI EFFICIENTAMENTO ENERGETICO AGLI IMPIANTI DELL'EDIFICIO SCOLASTICO "F. ROGNONI". Bilancio 2023: cap. 01052.02.2002023 Efficientamento energetico anno 2023 PNRR M2C4-2.2 CUP C98H22001720006.
Incarico professionale per progettazione esecutiva e Direzione Lavori

Elaborato N°:

12.TAV.IE.12

Il Tecnico:

Progettista:

Per. Ind. Luca Pasinato

L.P. PROJECT DI PASINATO LUCA
Via Merendalunga, 1/B - 28047 Oleggio (NO)

Impresa:

Revisioni				
N°	Data	Redatto	Approvato	DESCRIZIONE
0	Luglio 2023	LS	LP	EMISSIONE
1				
2				

File:

A termini di legge ci riserviamo la proprietà di questo disegno con divieto di riprodurlo o di renderlo comunque noto a terzi senza nostra autorizzazione