

RILIEVO FOTOGRAFICO



1



2



3



4



5



6



7

ESTRATTO DI P.P.G.



Destinazione di P.R.G.: Aree a servizi esistenti


ESTRATTO DI MAPPA CATASTALE



PIANO DI ZONIZZAZIONE GEOLOGICA




PIANO DI ZONIZZAZIONE ACUSTICA

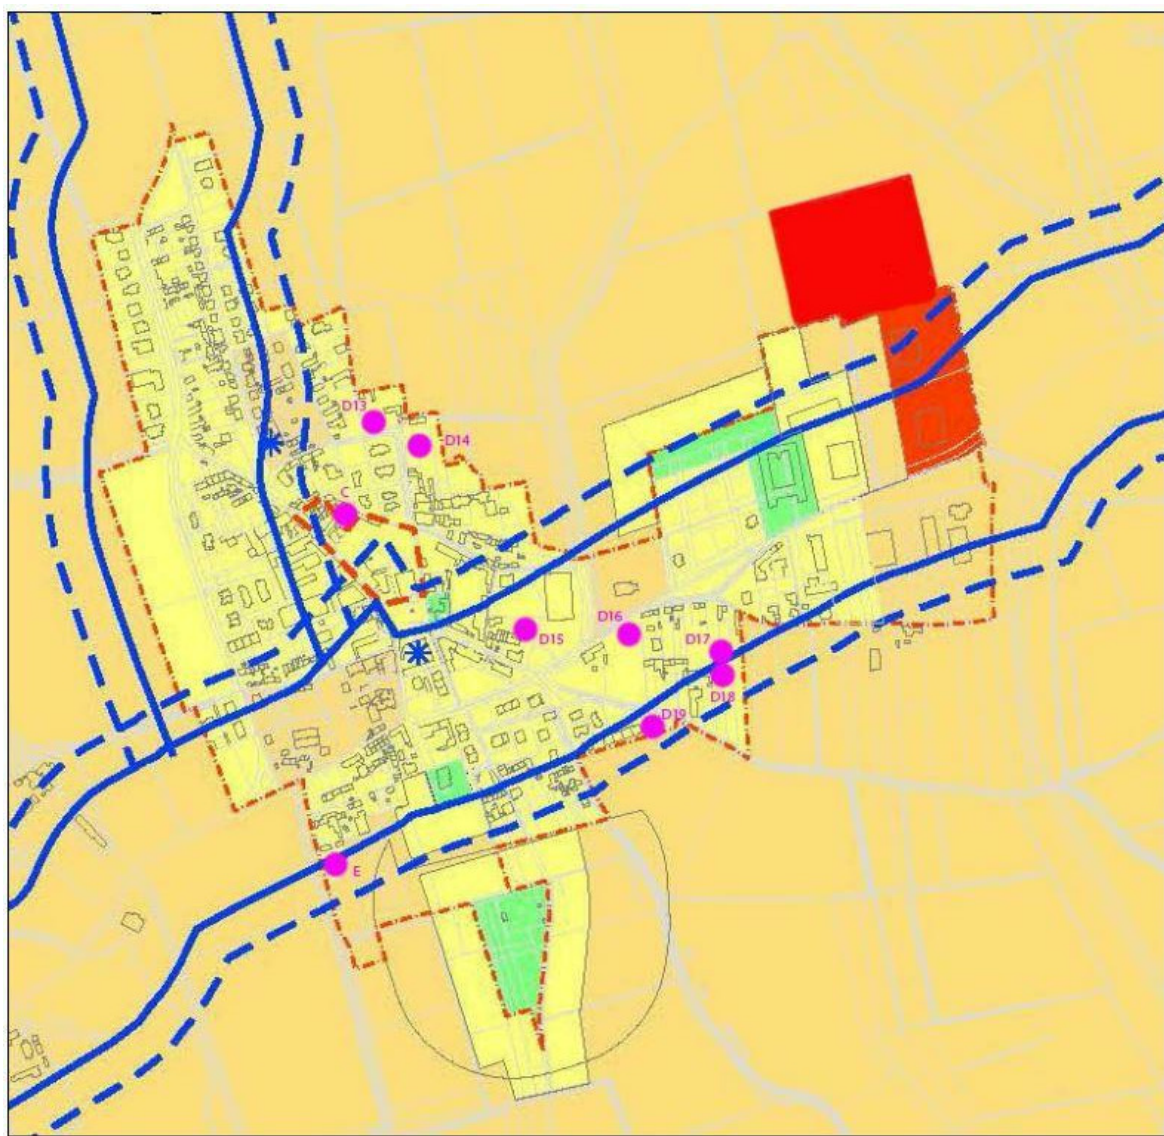


Legenda:

- FASE IV – INSERIMENTO DELLE FASCE "CUSCINETTO" E DELLE FASCE DI PERTINENZA DELLE INFRASTRUTTURE DEI TRASPORTI
- CLASSE I – Aree particolarmente protette
 - CLASSE II – Aree prevalentemente residenziali
 - CLASSE III – Aree di tipo misto
 - CLASSE IV – Aree di intensa attività umana
 - CLASSE V – Aree prevalentemente industriali
 - CLASSE VI – Aree esclusivamente industriali
- DELIMITAZIONE CONFINI COMUNALI
- DELIMITAZIONE CENTRO STORICO
- DELIMITAZIONE CENTRO ABITATO
- INDIVIDUAZIONE AREE PER MANIFESTAZIONI A CARATTERE TEMPORANEO
- FASCIA "A" DI PERTINENZA ACUSTICA DI 100 METRI A PROTEZIONE DELLE STRADE PROVINCIALI N° 5 DI COLLEGAMENTO A NOVARA E N° 6 TRASVERSALE BASSO NOVARESE, RICONOSCIUTE COME STRADE EXTRAURBANE SECONDARIE (TIPOLOGIA "C-cb" DELLA TABELLA N° 2 "STRADE ESISTENTI E ASSIMILABILI")
- FASCIA "B" DI PERTINENZA ACUSTICA DI 50 METRI A PROTEZIONE DELLE STRADE PROVINCIALI N° 5 DI COLLEGAMENTO A NOVARA E N° 6 TRASVERSALE BASSO NOVARESE, RICONOSCIUTE COME STRADE EXTRAURBANE SECONDARIE (TIPOLOGIA "C-cb" DELLA TABELLA N° 2 "STRADE ESISTENTI E ASSIMILABILI")

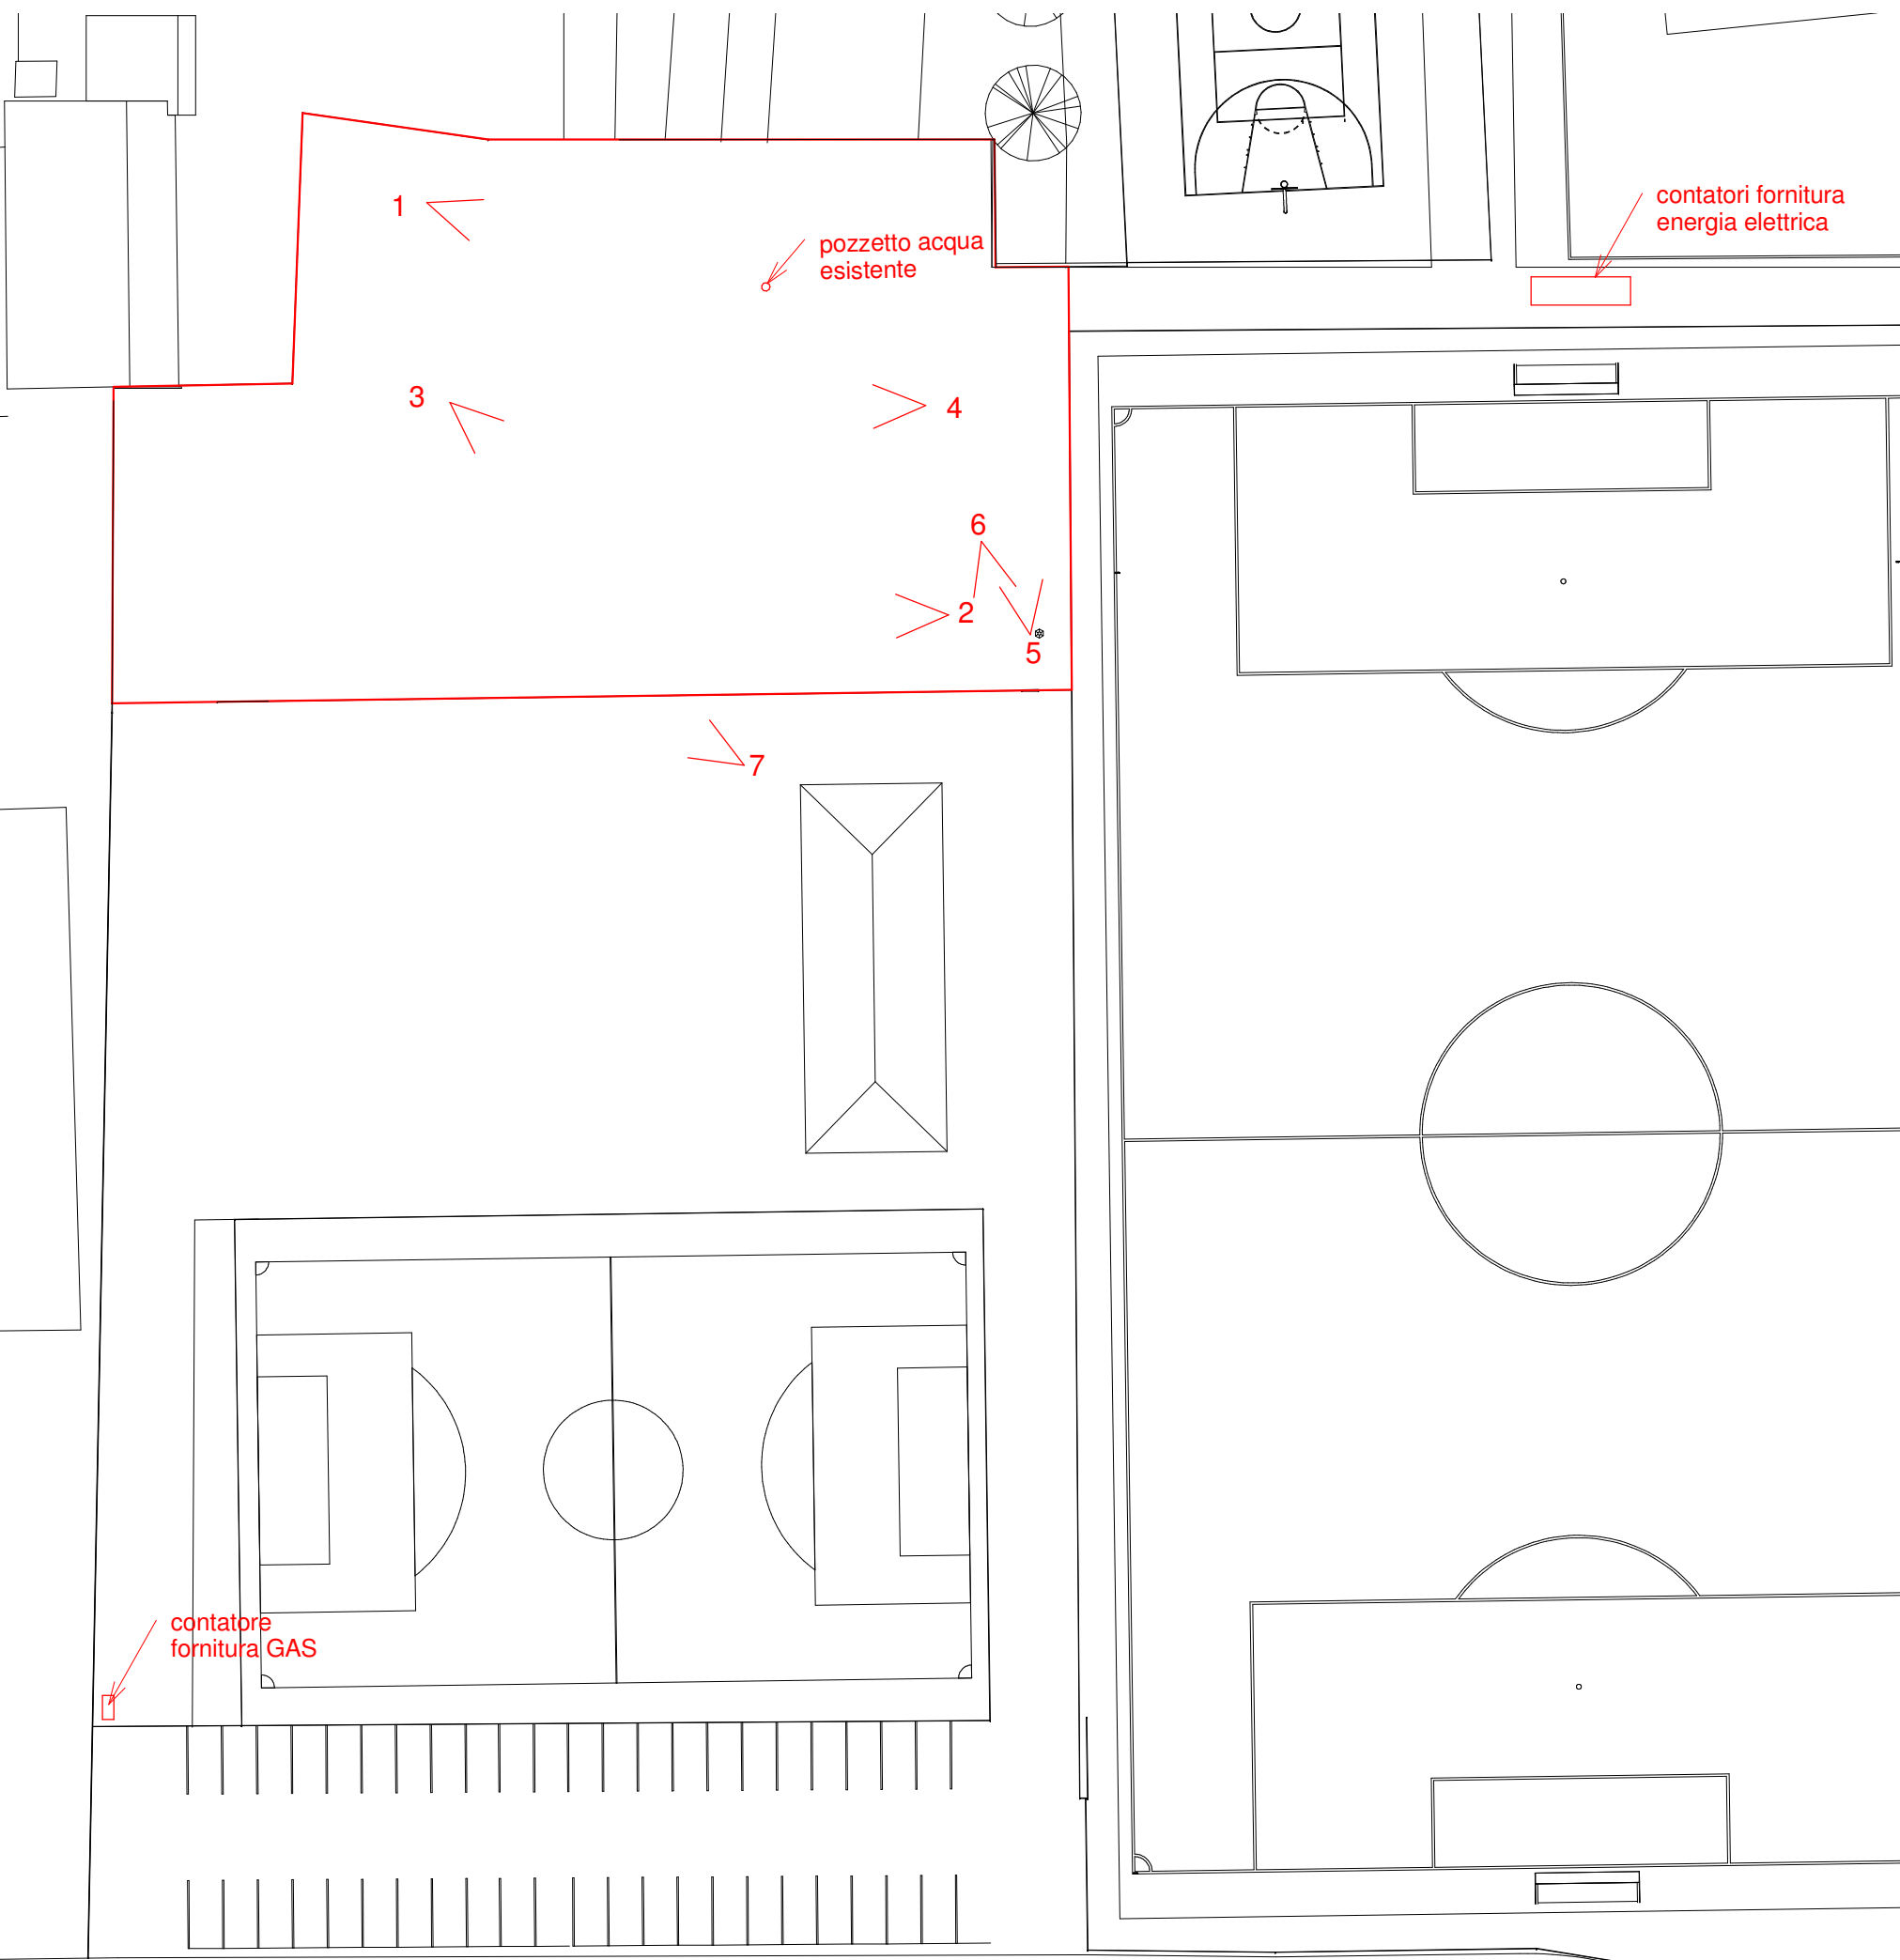

2 STATO DI FATTO
1 : 500

VIA CIMITERO

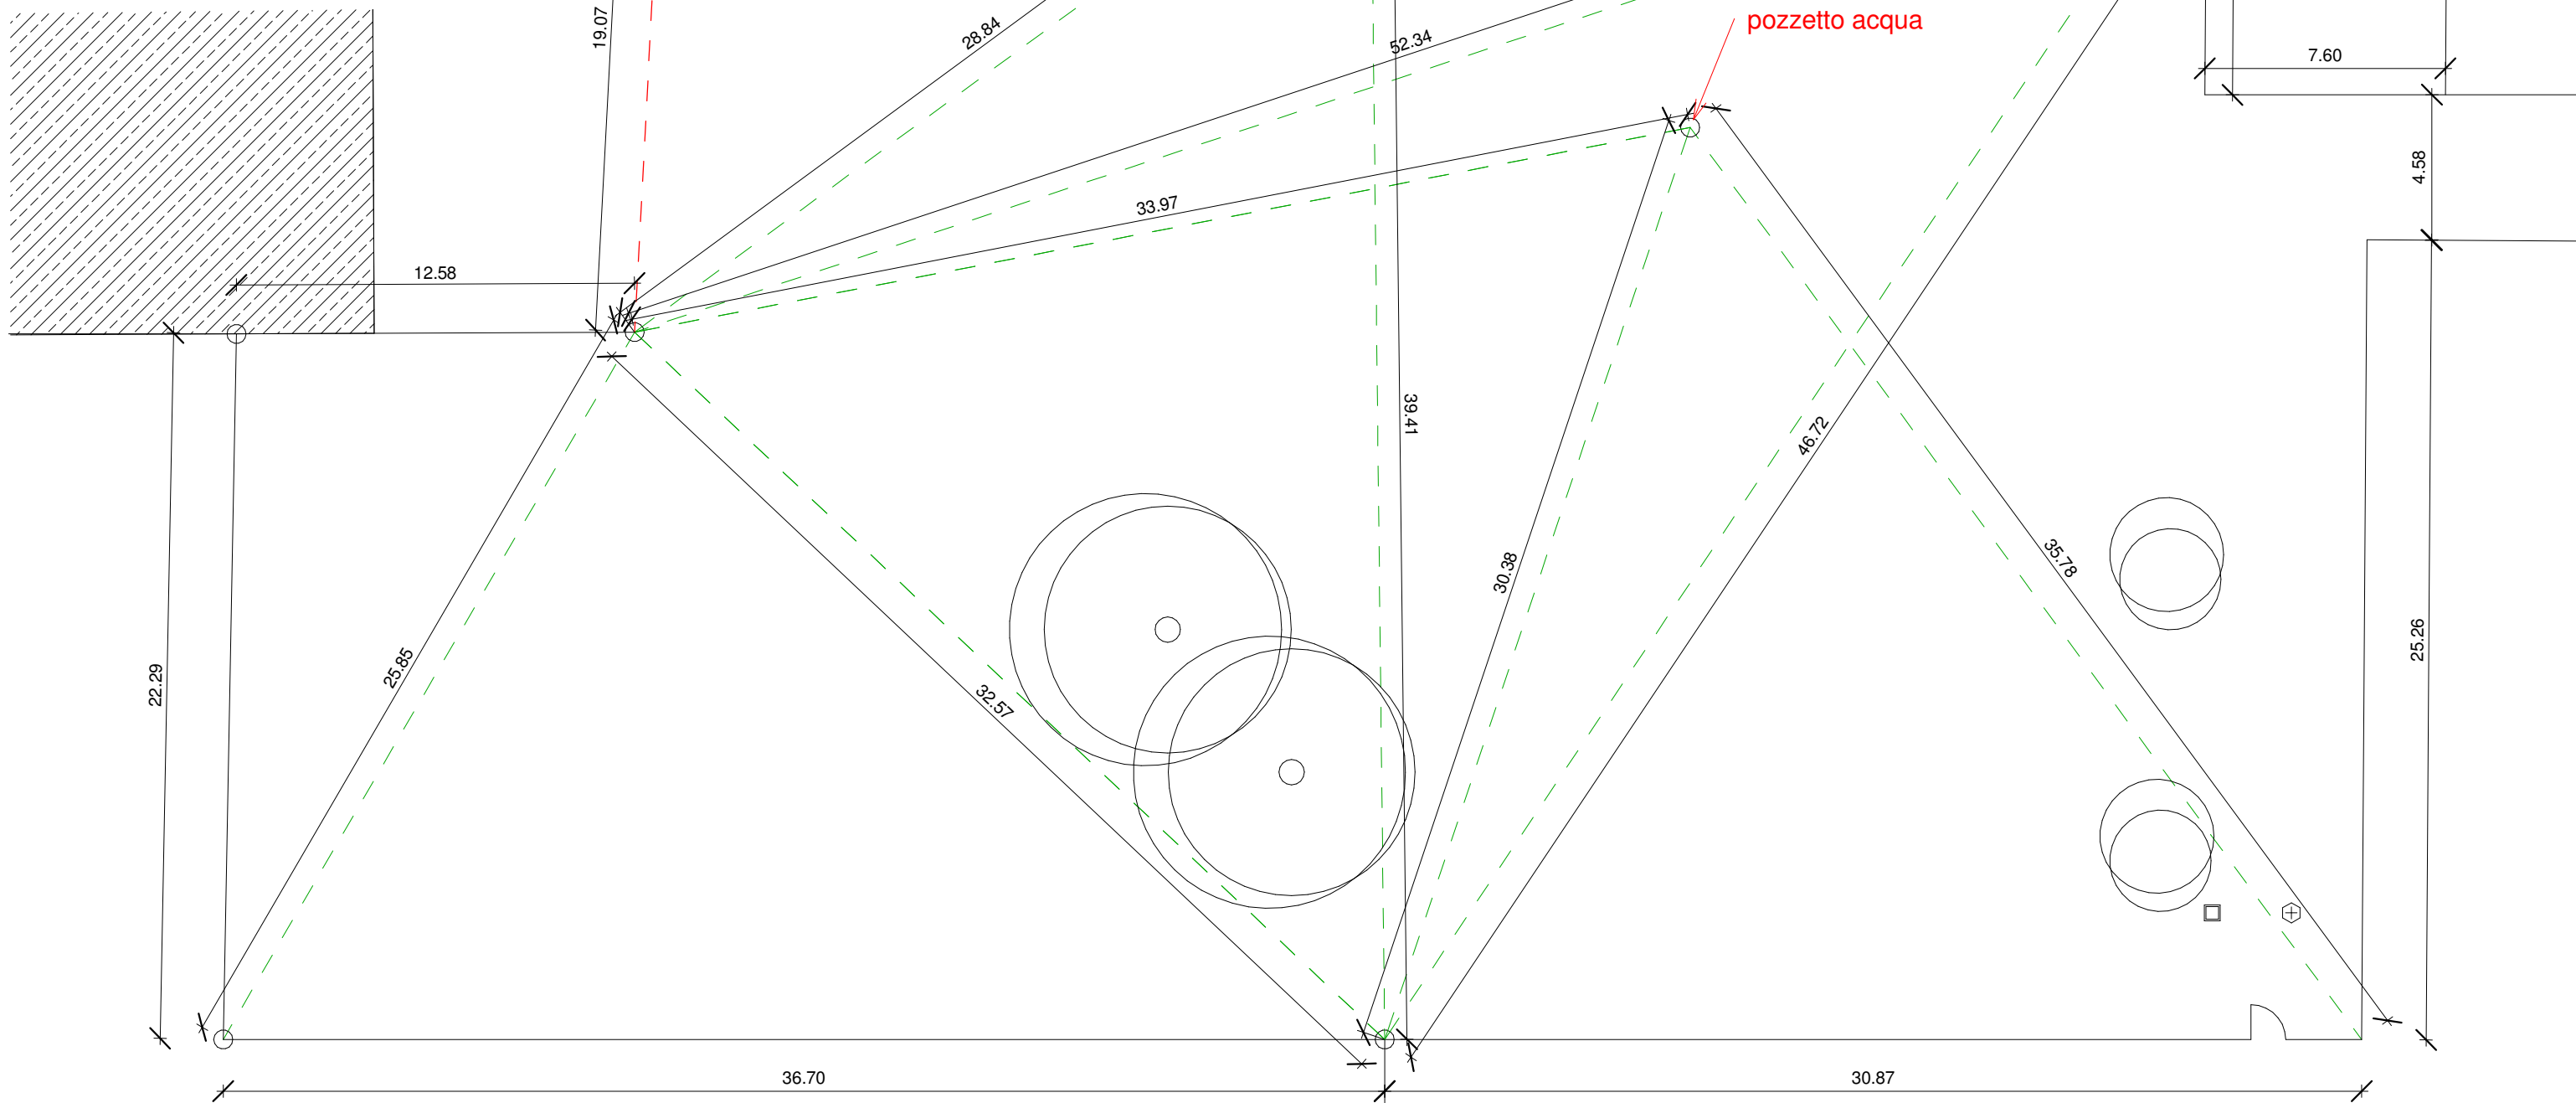

1 Rilievo area
1 : 200

Il progettista	La proprietà	L'impresa
----------------	--------------	-----------

Data 11/01/2016	Emissione Permesso di Costruire	Disegno Inquadramento Urbanistico	Disegno n. A1	Scala As indicated
Cliente Polisportiva Sociale China e Pino Maffeo	Indirizzo Via Avellata, Sozzago (NO)			