

Regione Piemonte  
Provincia Novara

**Comune di SOZZAGO**

A.S.L. n. 13

Legge regionale n. 56 del 5.12.1977 successive modificazioni e integrazioni

**P.R.G.C.**

**Piano Regolatore Generale Comunale**  
approvato con D.G.R. 31-11859 del 28.07.2009 pubblicato sul B.U.R. n. 31 del 06.08.2009

**Variante 3**

delibera C.C. n. .... del ..... esecutiva il .....

Elaborati da: Il Sindaco Il Segretario comunale Il Progettista

PROGETTO APPROVATO





base cartografica aggiornata al: Il Responsabile del procedimento

APRILE 1999

Scala 1:750 Titolo dell'elaborato:

Tav. **3**

**Rilievi e tipi di intervento in progetto**

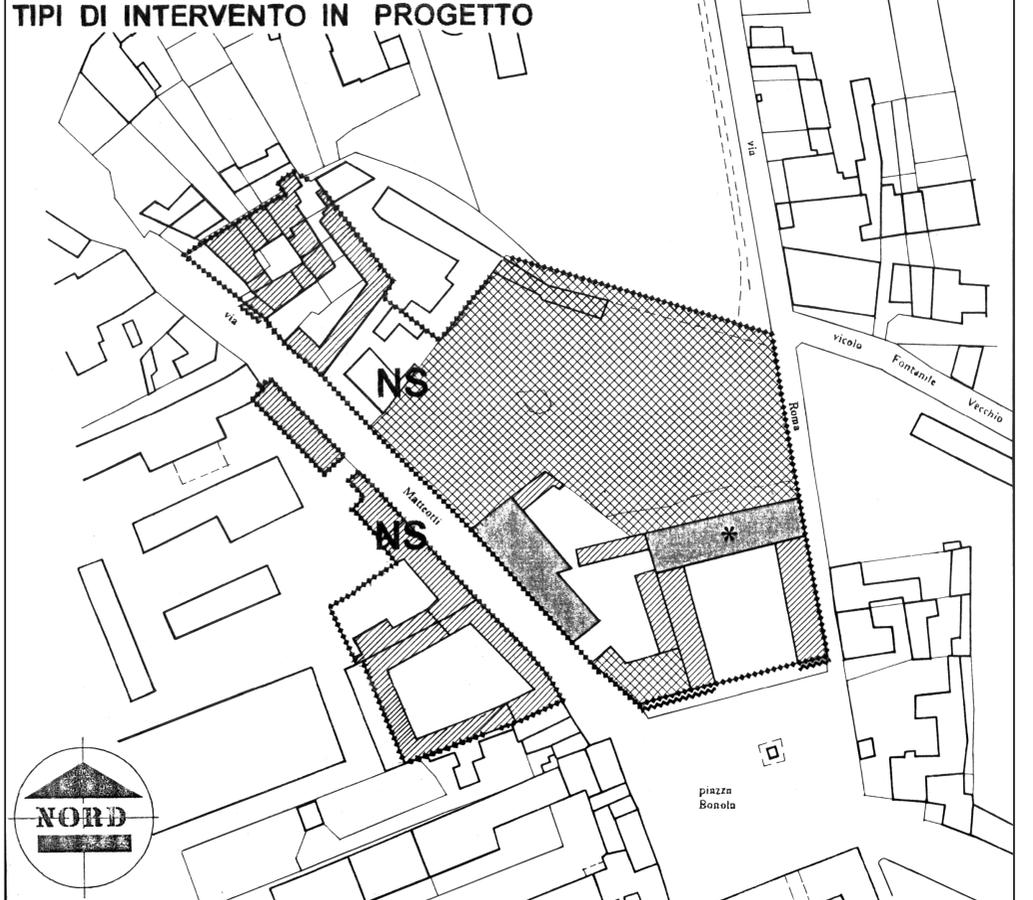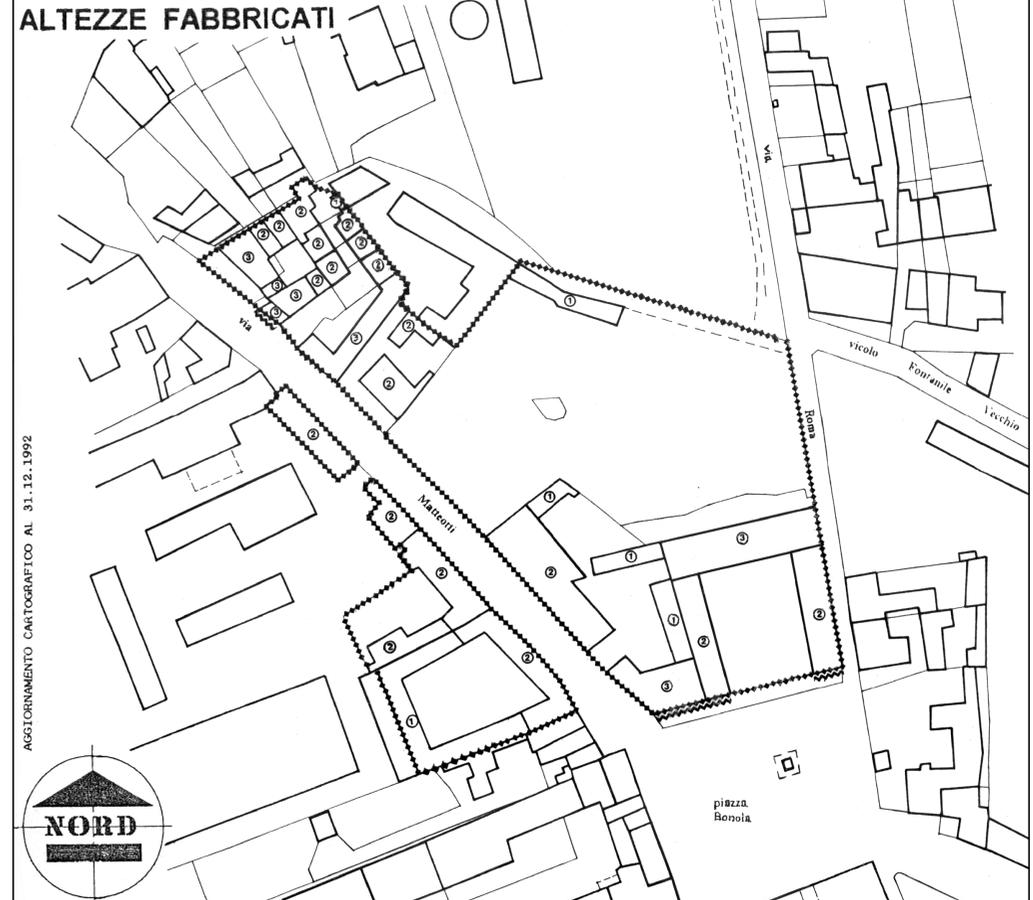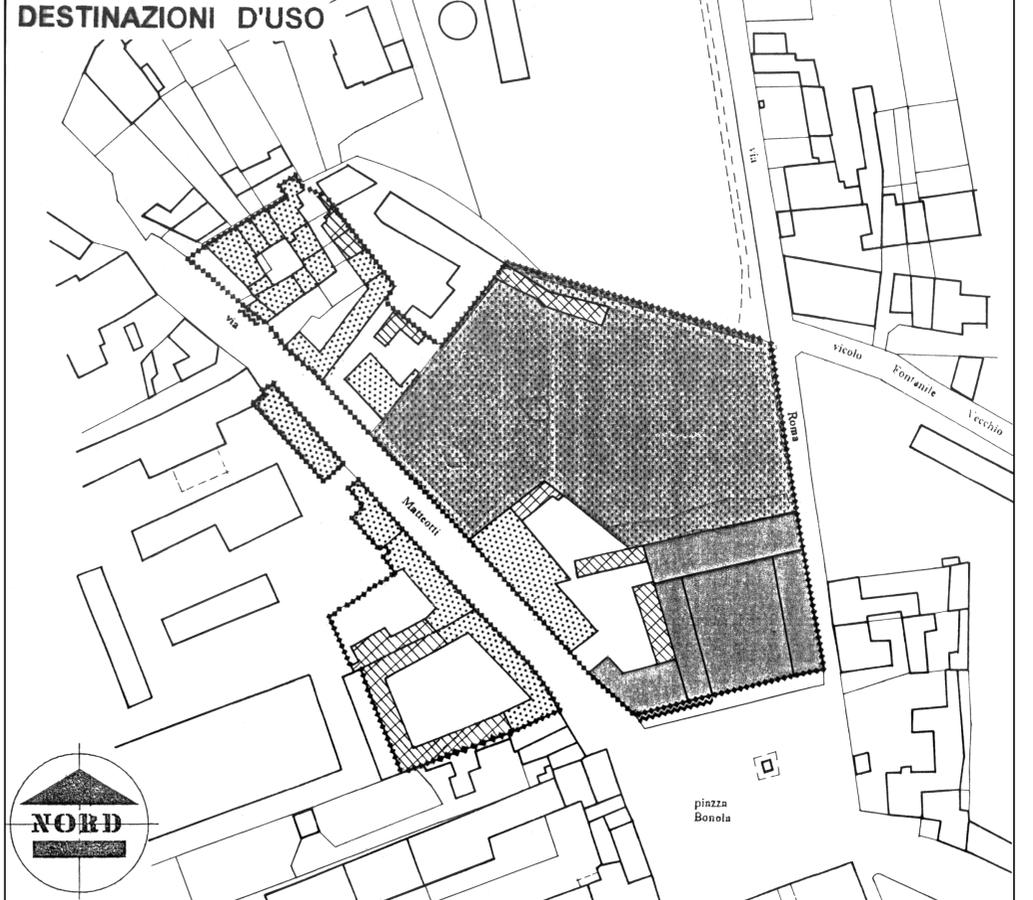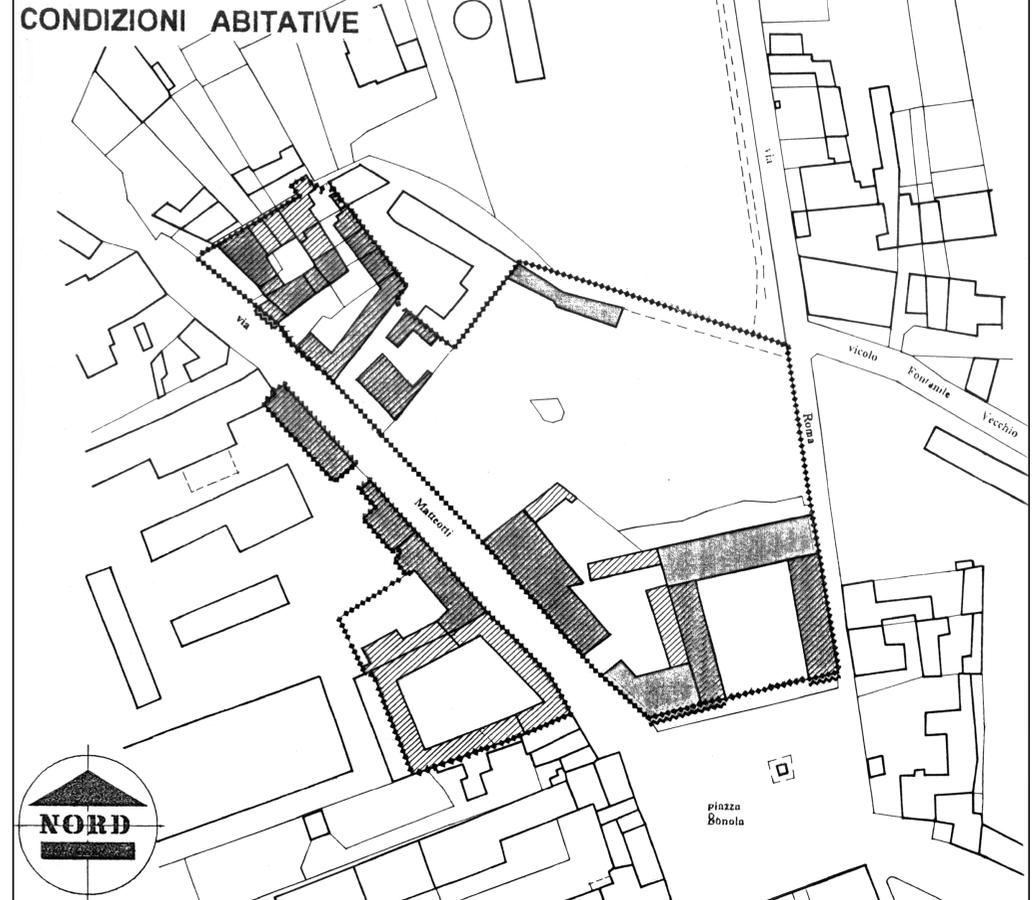

	AREE DEI NUCLEI DI ANTICA FORMAZIONE	(Art. 13.1.1)
	ELEMENTI CARATTERISTICI DI FACCIATA	(Art. 13.1.2)
<b>CONDIZIONI ABITATIVE</b>		
	BUONE	
	MEDIOCRI	
	PESSIME	
<b>DESTINAZIONI D'USO</b>		
	PUBBLICO	
	RESIDENZIALE	
	ACCESSORI ALLA RESIDENZA	
	VERDE PRIVATO DI USO PUBBLICO	
<b>ALTEZZE FABBRICATI</b>		
	n° PIANI	
<b>TIPI DI INTERVENTO IN PROGETTO</b>		
	RISANAM. E RESTAURO CONSERVATIVO	
	MANUTENZIONE ORDIN. E STRAORDIN.	
	RISTRUTTURAZIONE EDILIZIA	
	EDIFICI VINCOLATI (Art. 13.1.2)	