



PROSPETTO COLOMBARIO

scala 1:50

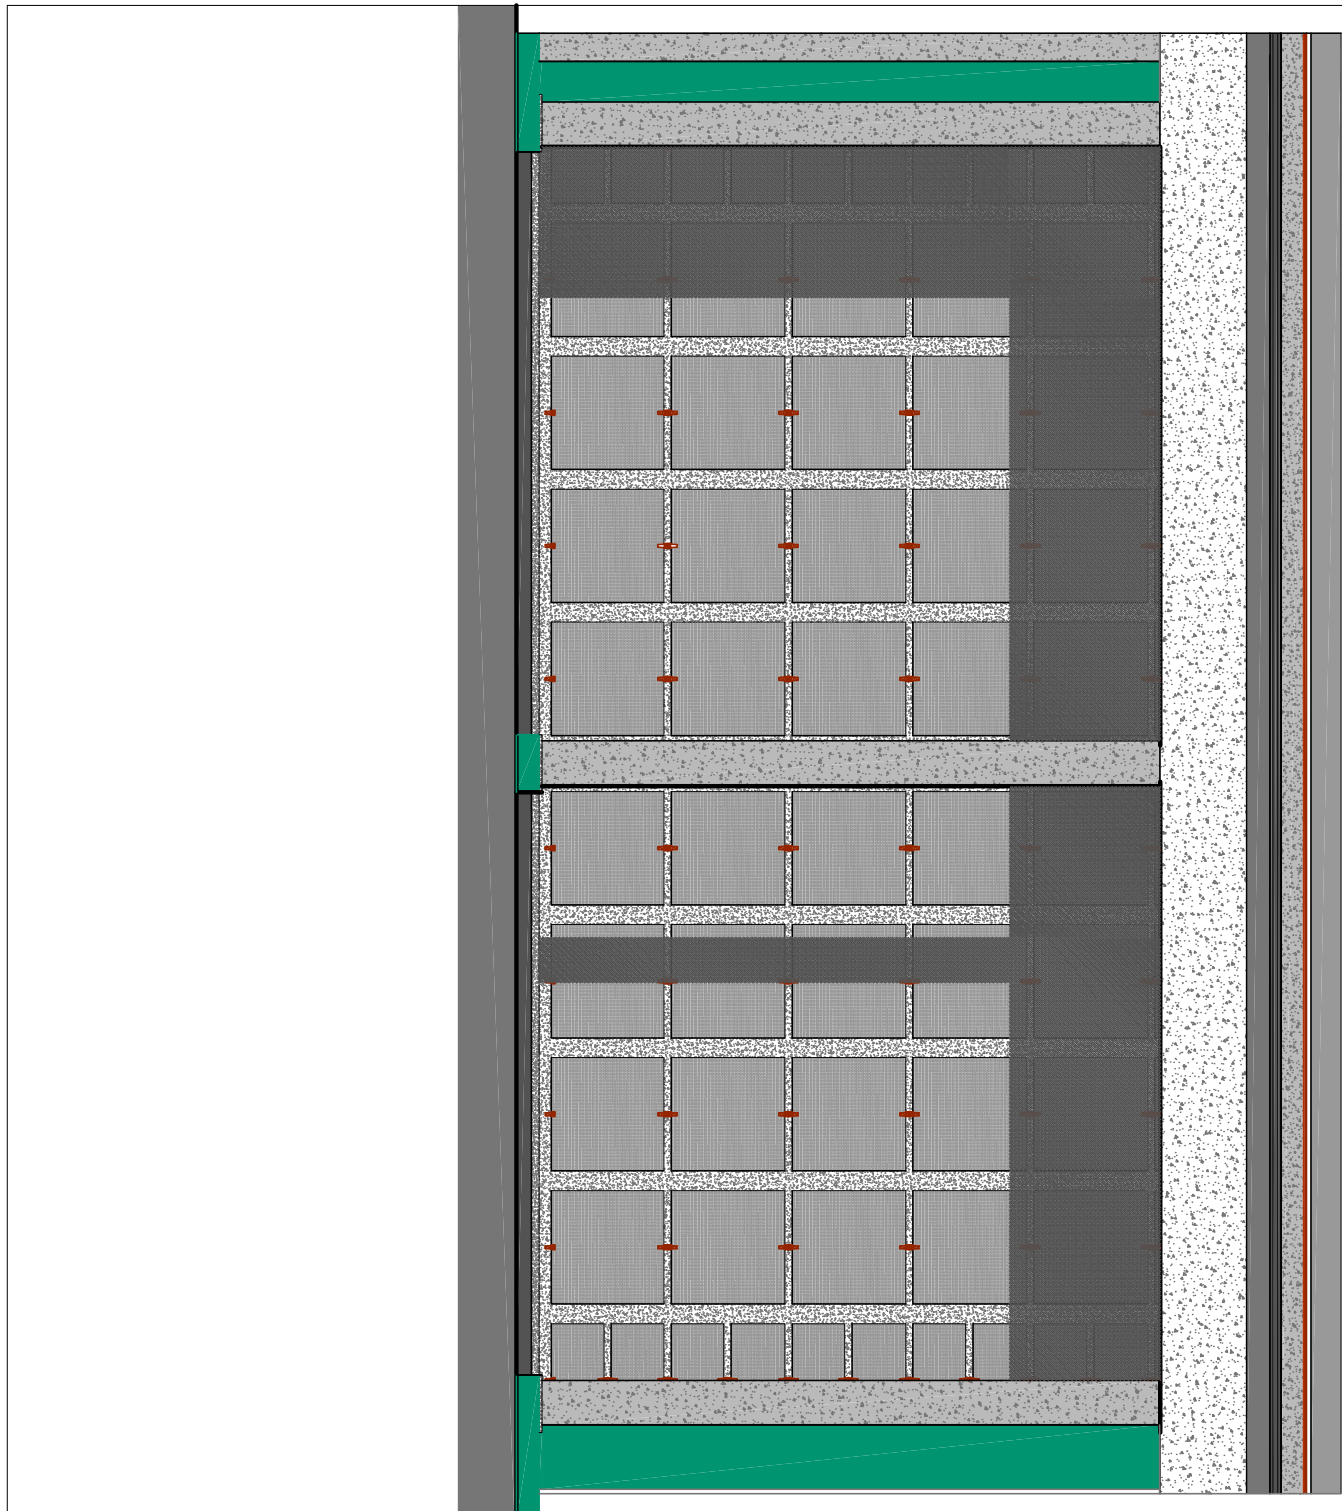


SEZIONE COLOMBARIO

scala 1:50

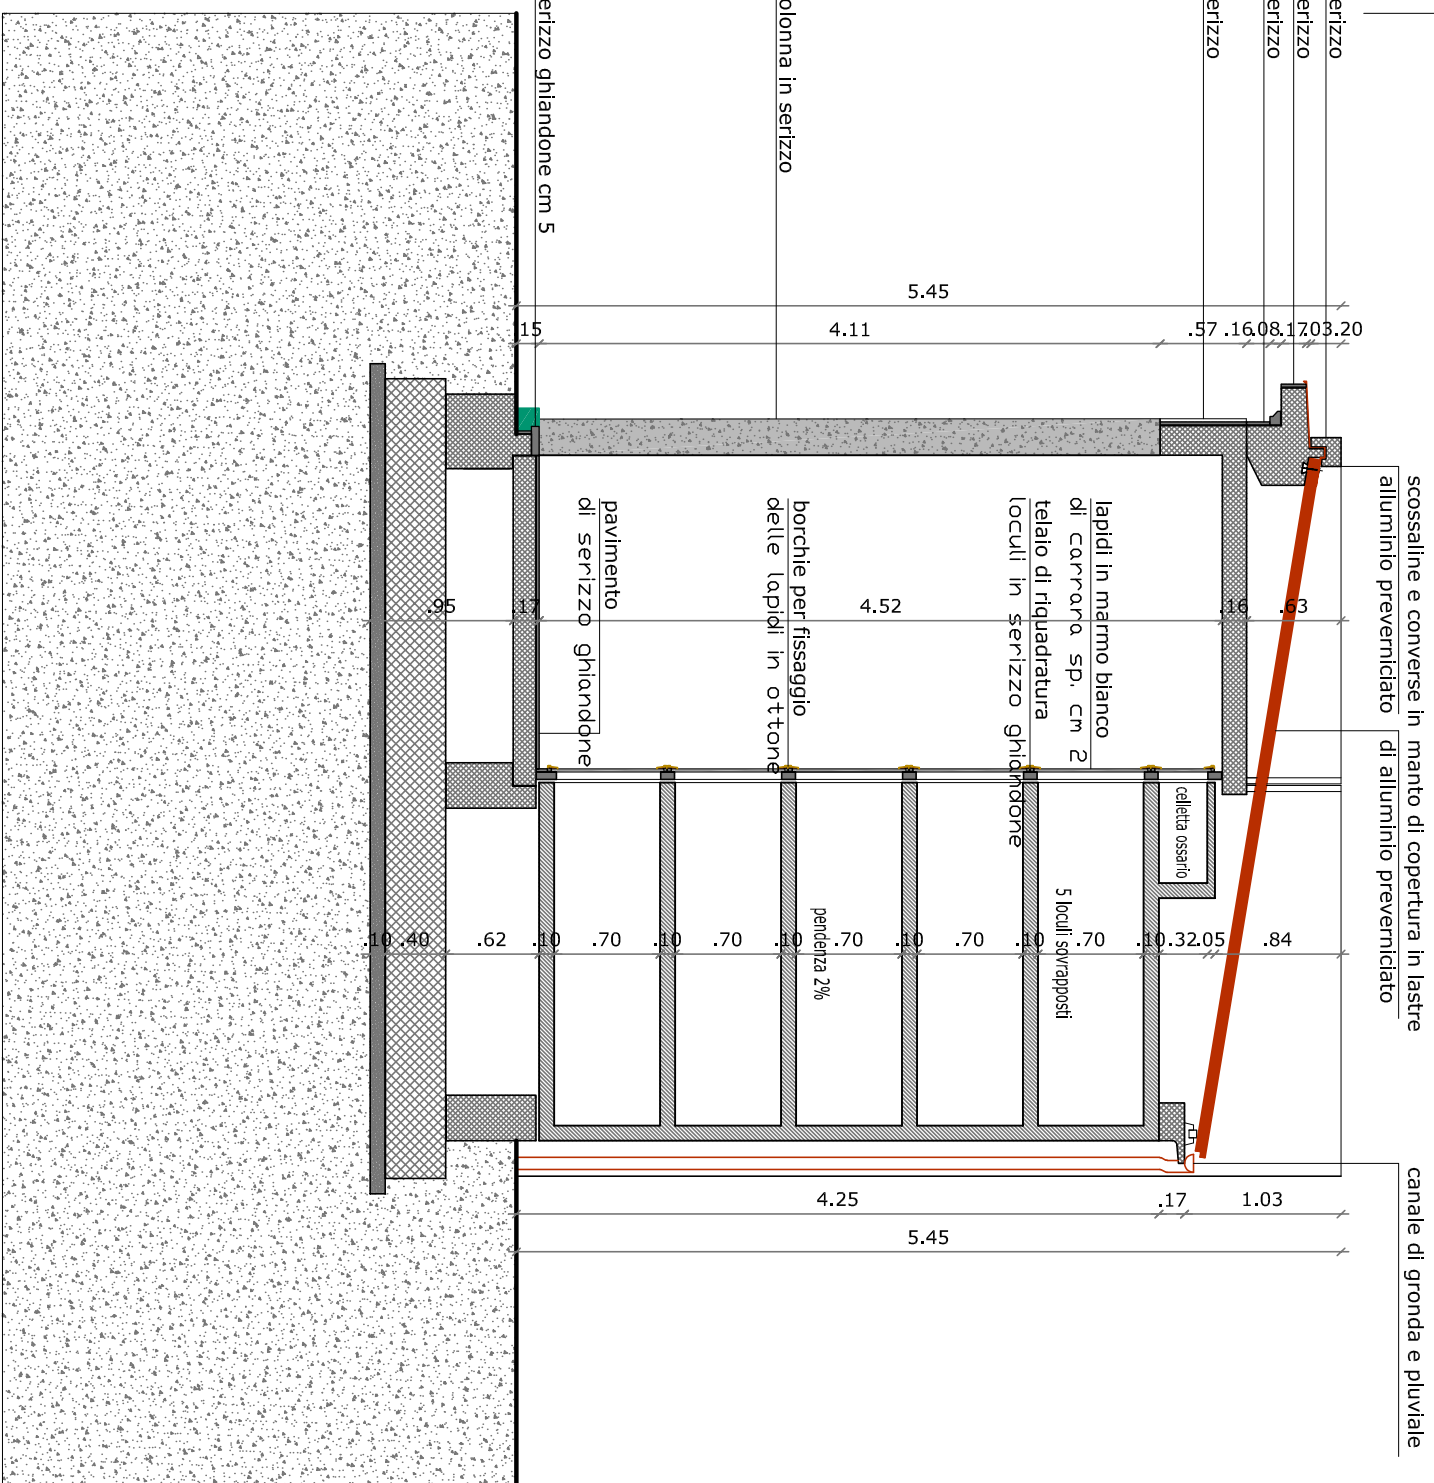


PIANTA COLOMBARIO

scala 1:50

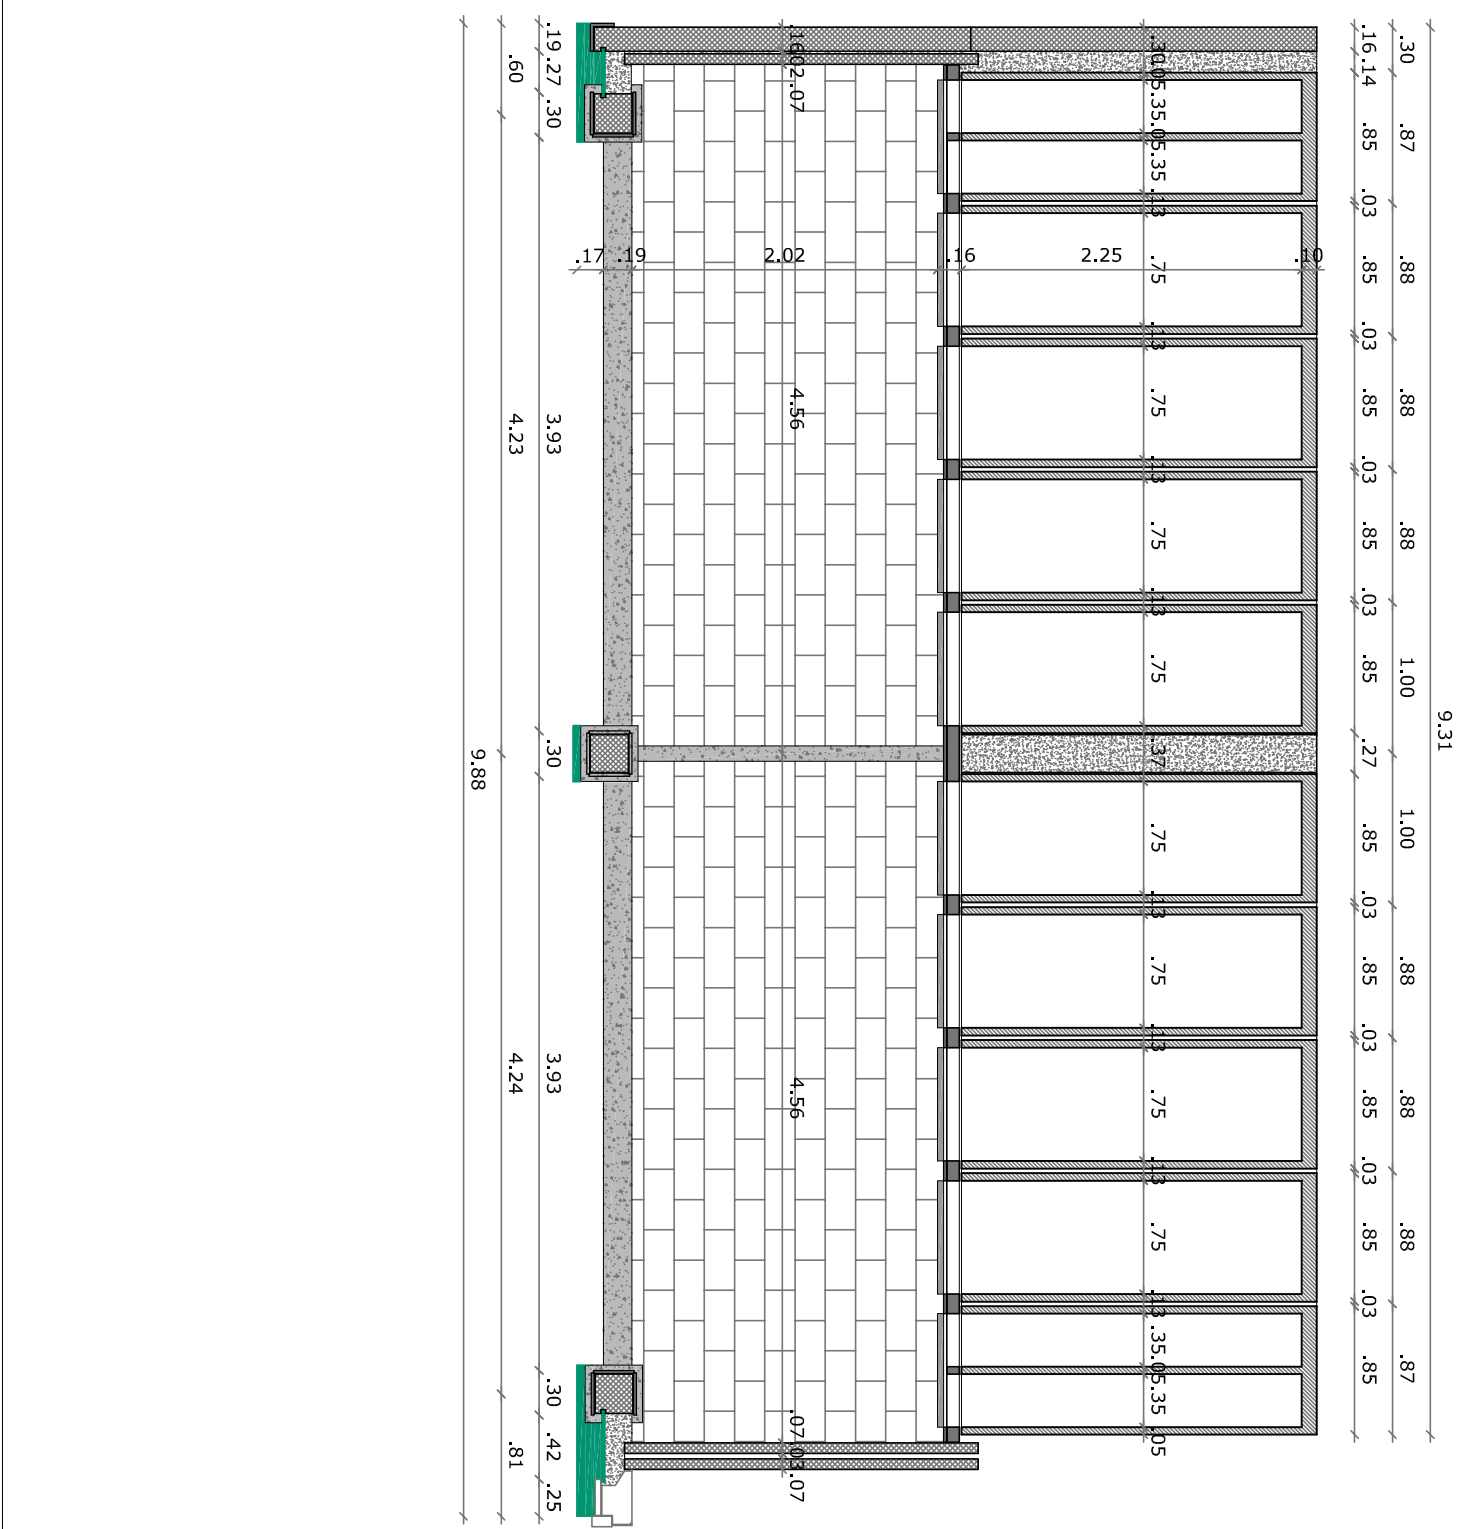


PROSPETTO CAPELLE

scala 1:50

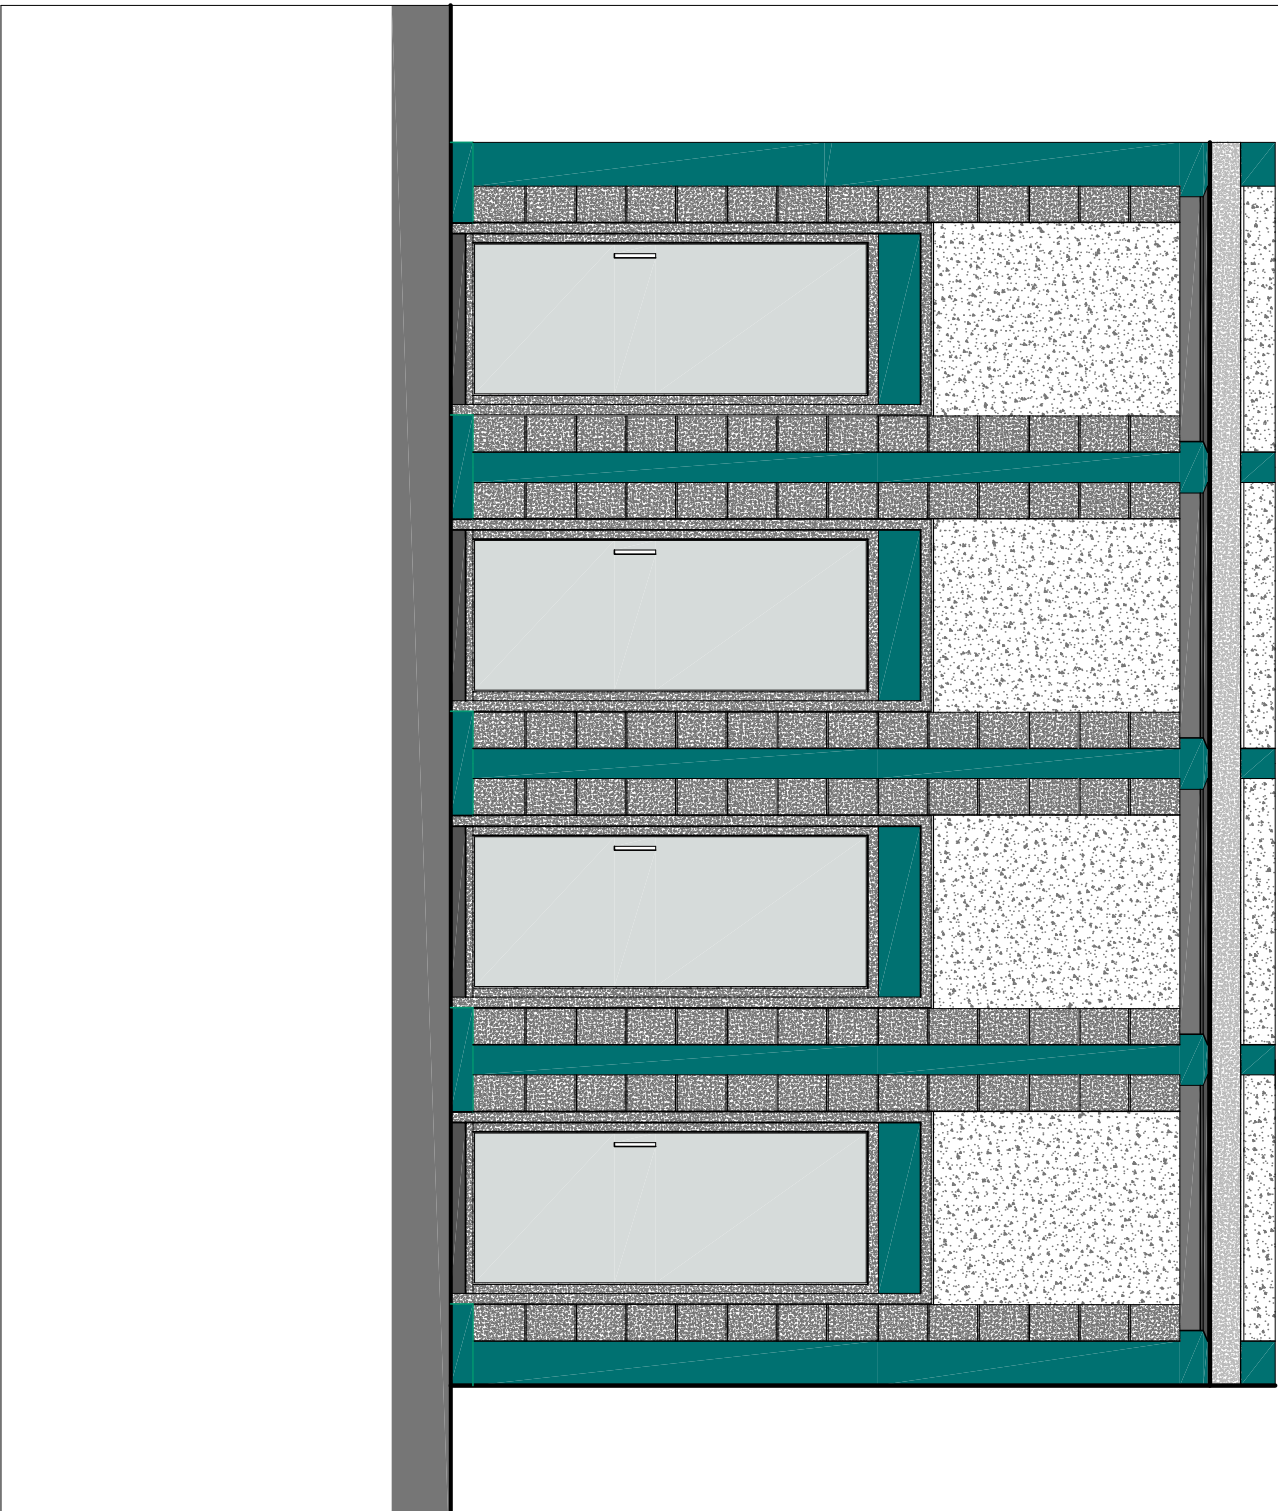


SEZIONE CAPELLE

scala 1:50

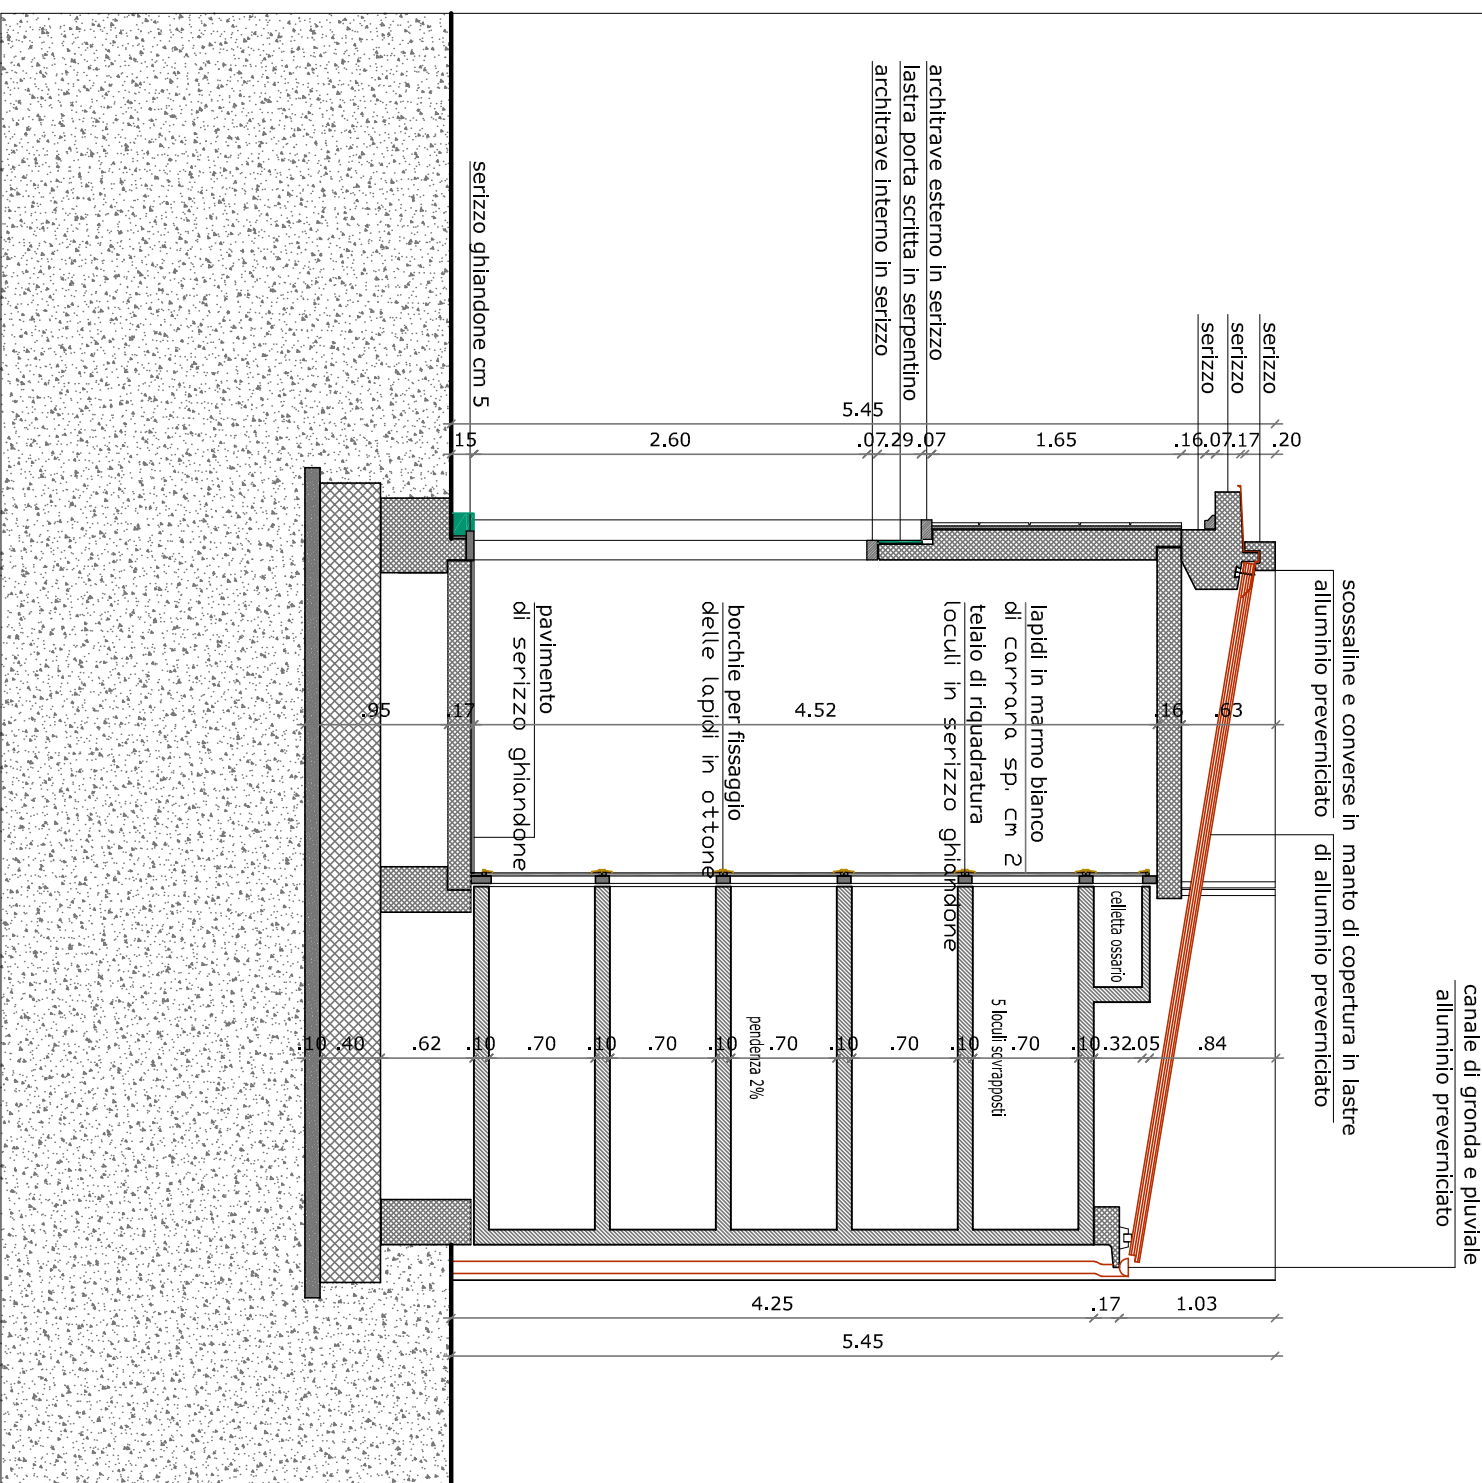

PIANTA CAPELLE

scala 1:50

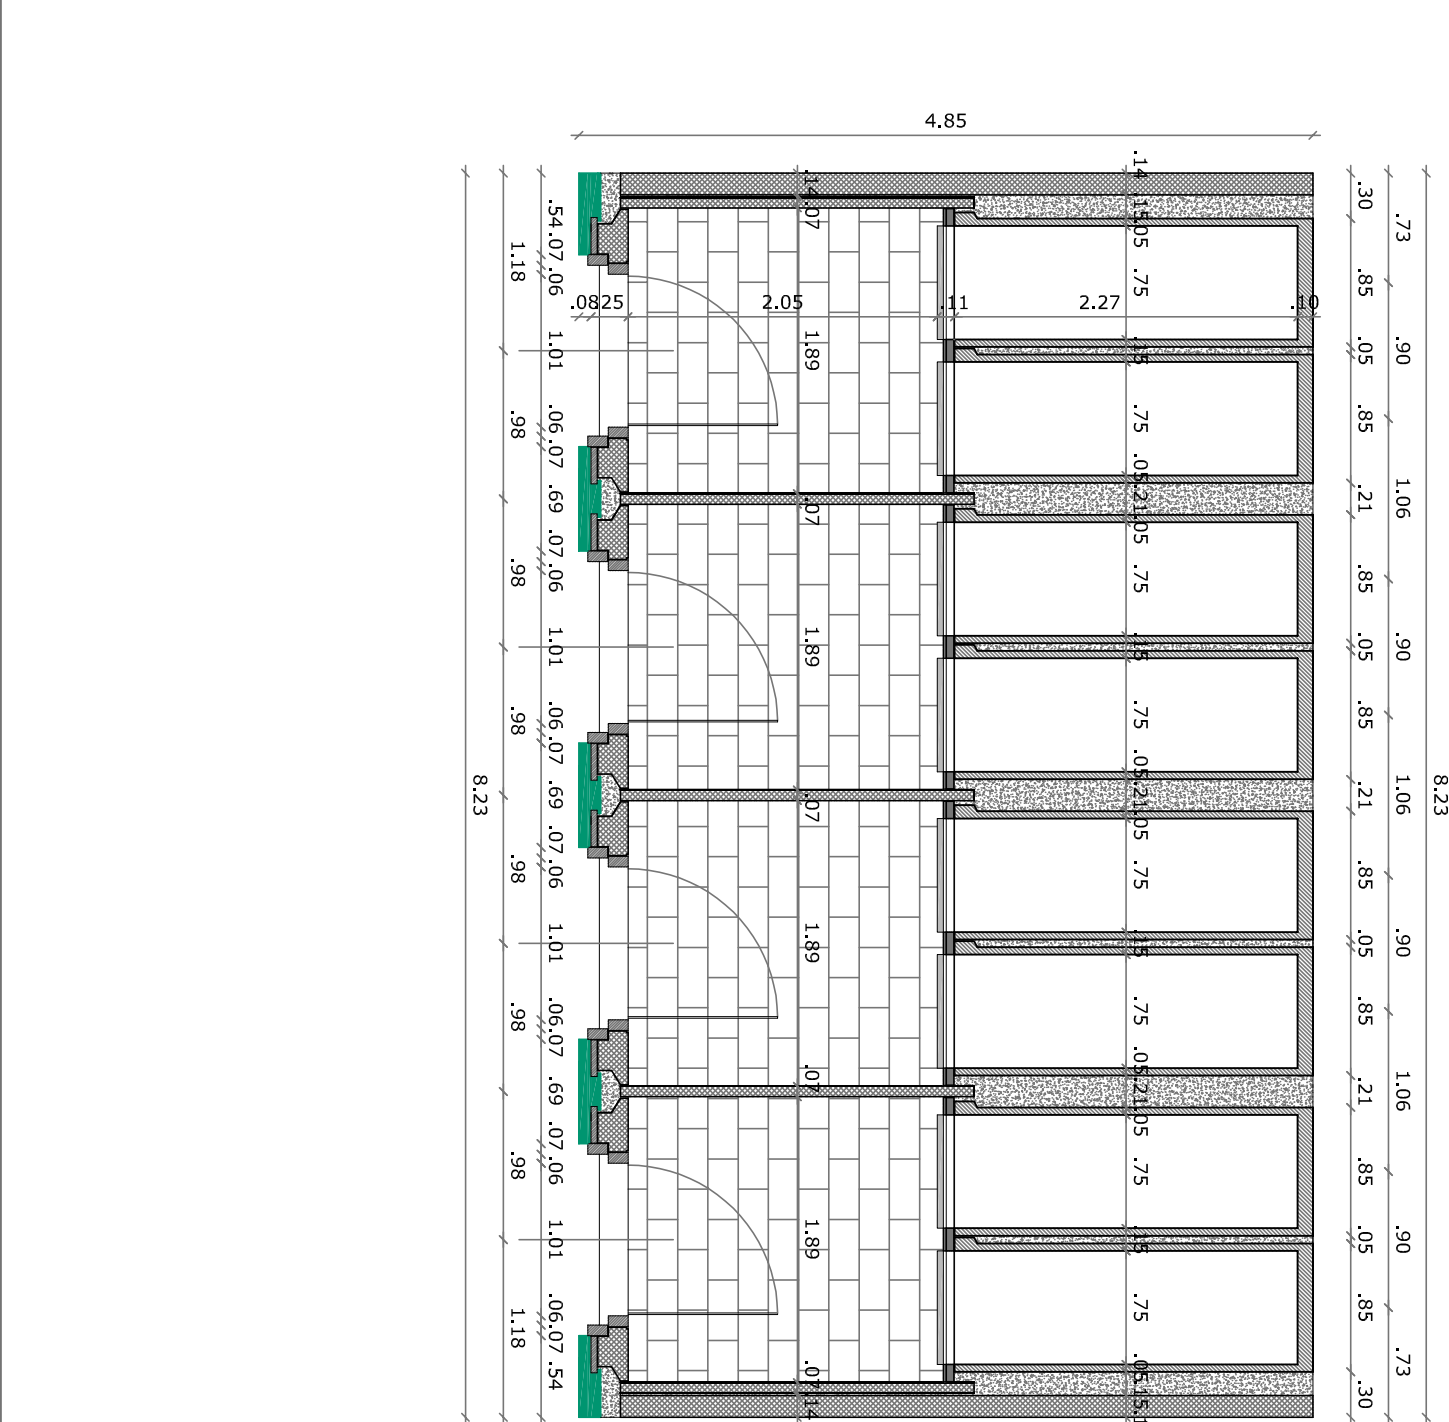

REGIONE PIEMONTE  
COMUNE DI SOZZAGO

Provincia di Novara

AMPLIAMENTO INTERNO DEL CIMITERO COMUNALE DI SOZZAGO  
COSTRUZIONE DI UN COLOMBARIO DA 40 LOCULI DI 60 CELLETTE OSSARIO  
E DI 4 CAPELLE GENTILIZIE DA 10 LOCULI E 4 CELLETTE OSSARIO CADAUNA

Fase progettuale

PROGETTO ESECUTIVO

PIANTA - SEZIONI - PROSPETTI

numero elaborato

TAV 02

committente

Comune di SOZZAGO

firma

progettista

ING. MIRA PAOLO ALVARO  
C.SO ROMA N.33 - 28069 TRICATE  
TEL. 0321/71350  
e-mail: miralvaro@pec.it

firma e timbro

Il Responsabile del Procedimento

ARCH. SIMONA ANTICINI

firma e timbro

scala grafica

data emissione 22 GIUGNO 2022

fase progettuale

data aggiornamento

D

Ind. rev.

0