



08 - PAVIMENTO - COLOMBARIO

Scala 1:20

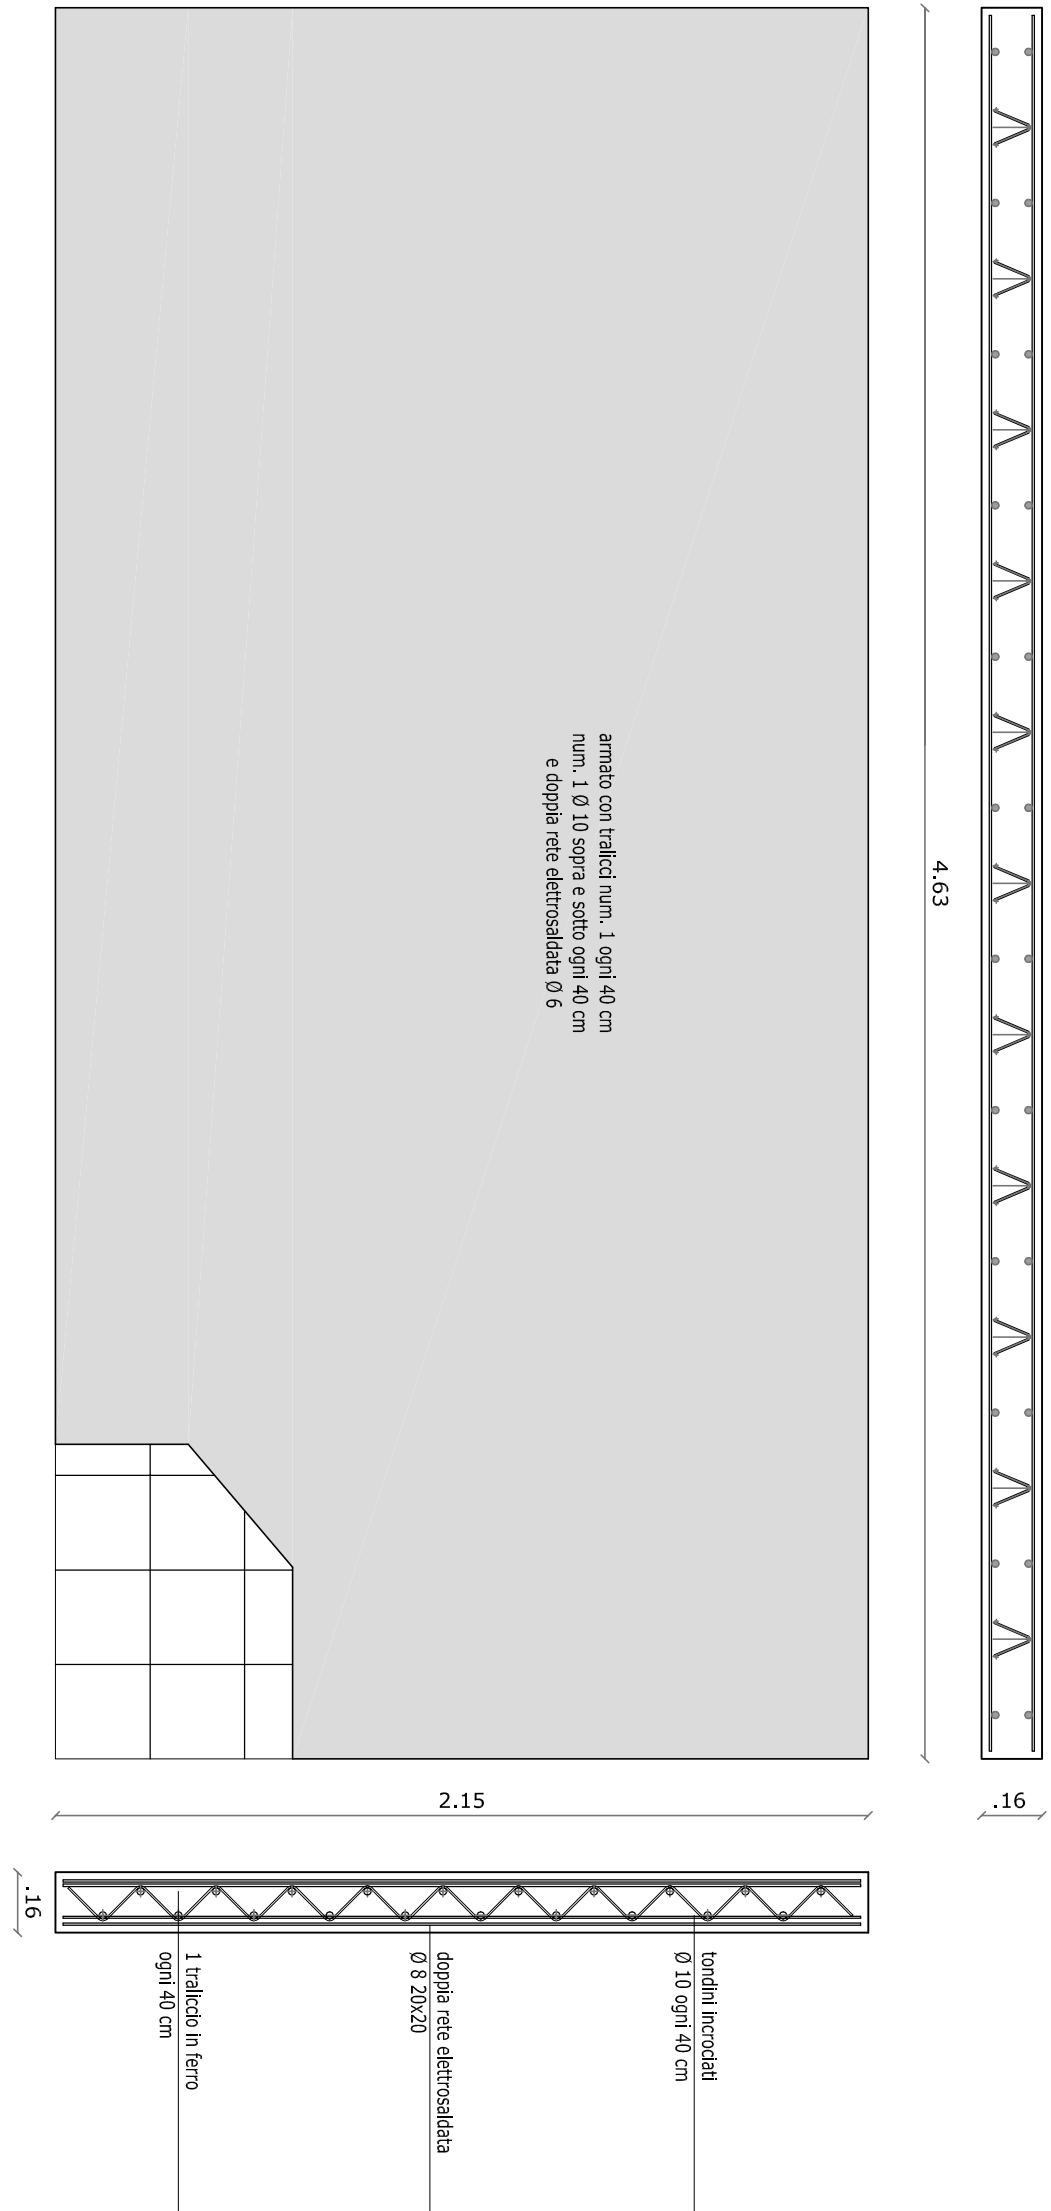


PLATEA DI FONDAZIONE - CAPELLA E COLOMBARIO

Scala 1:20

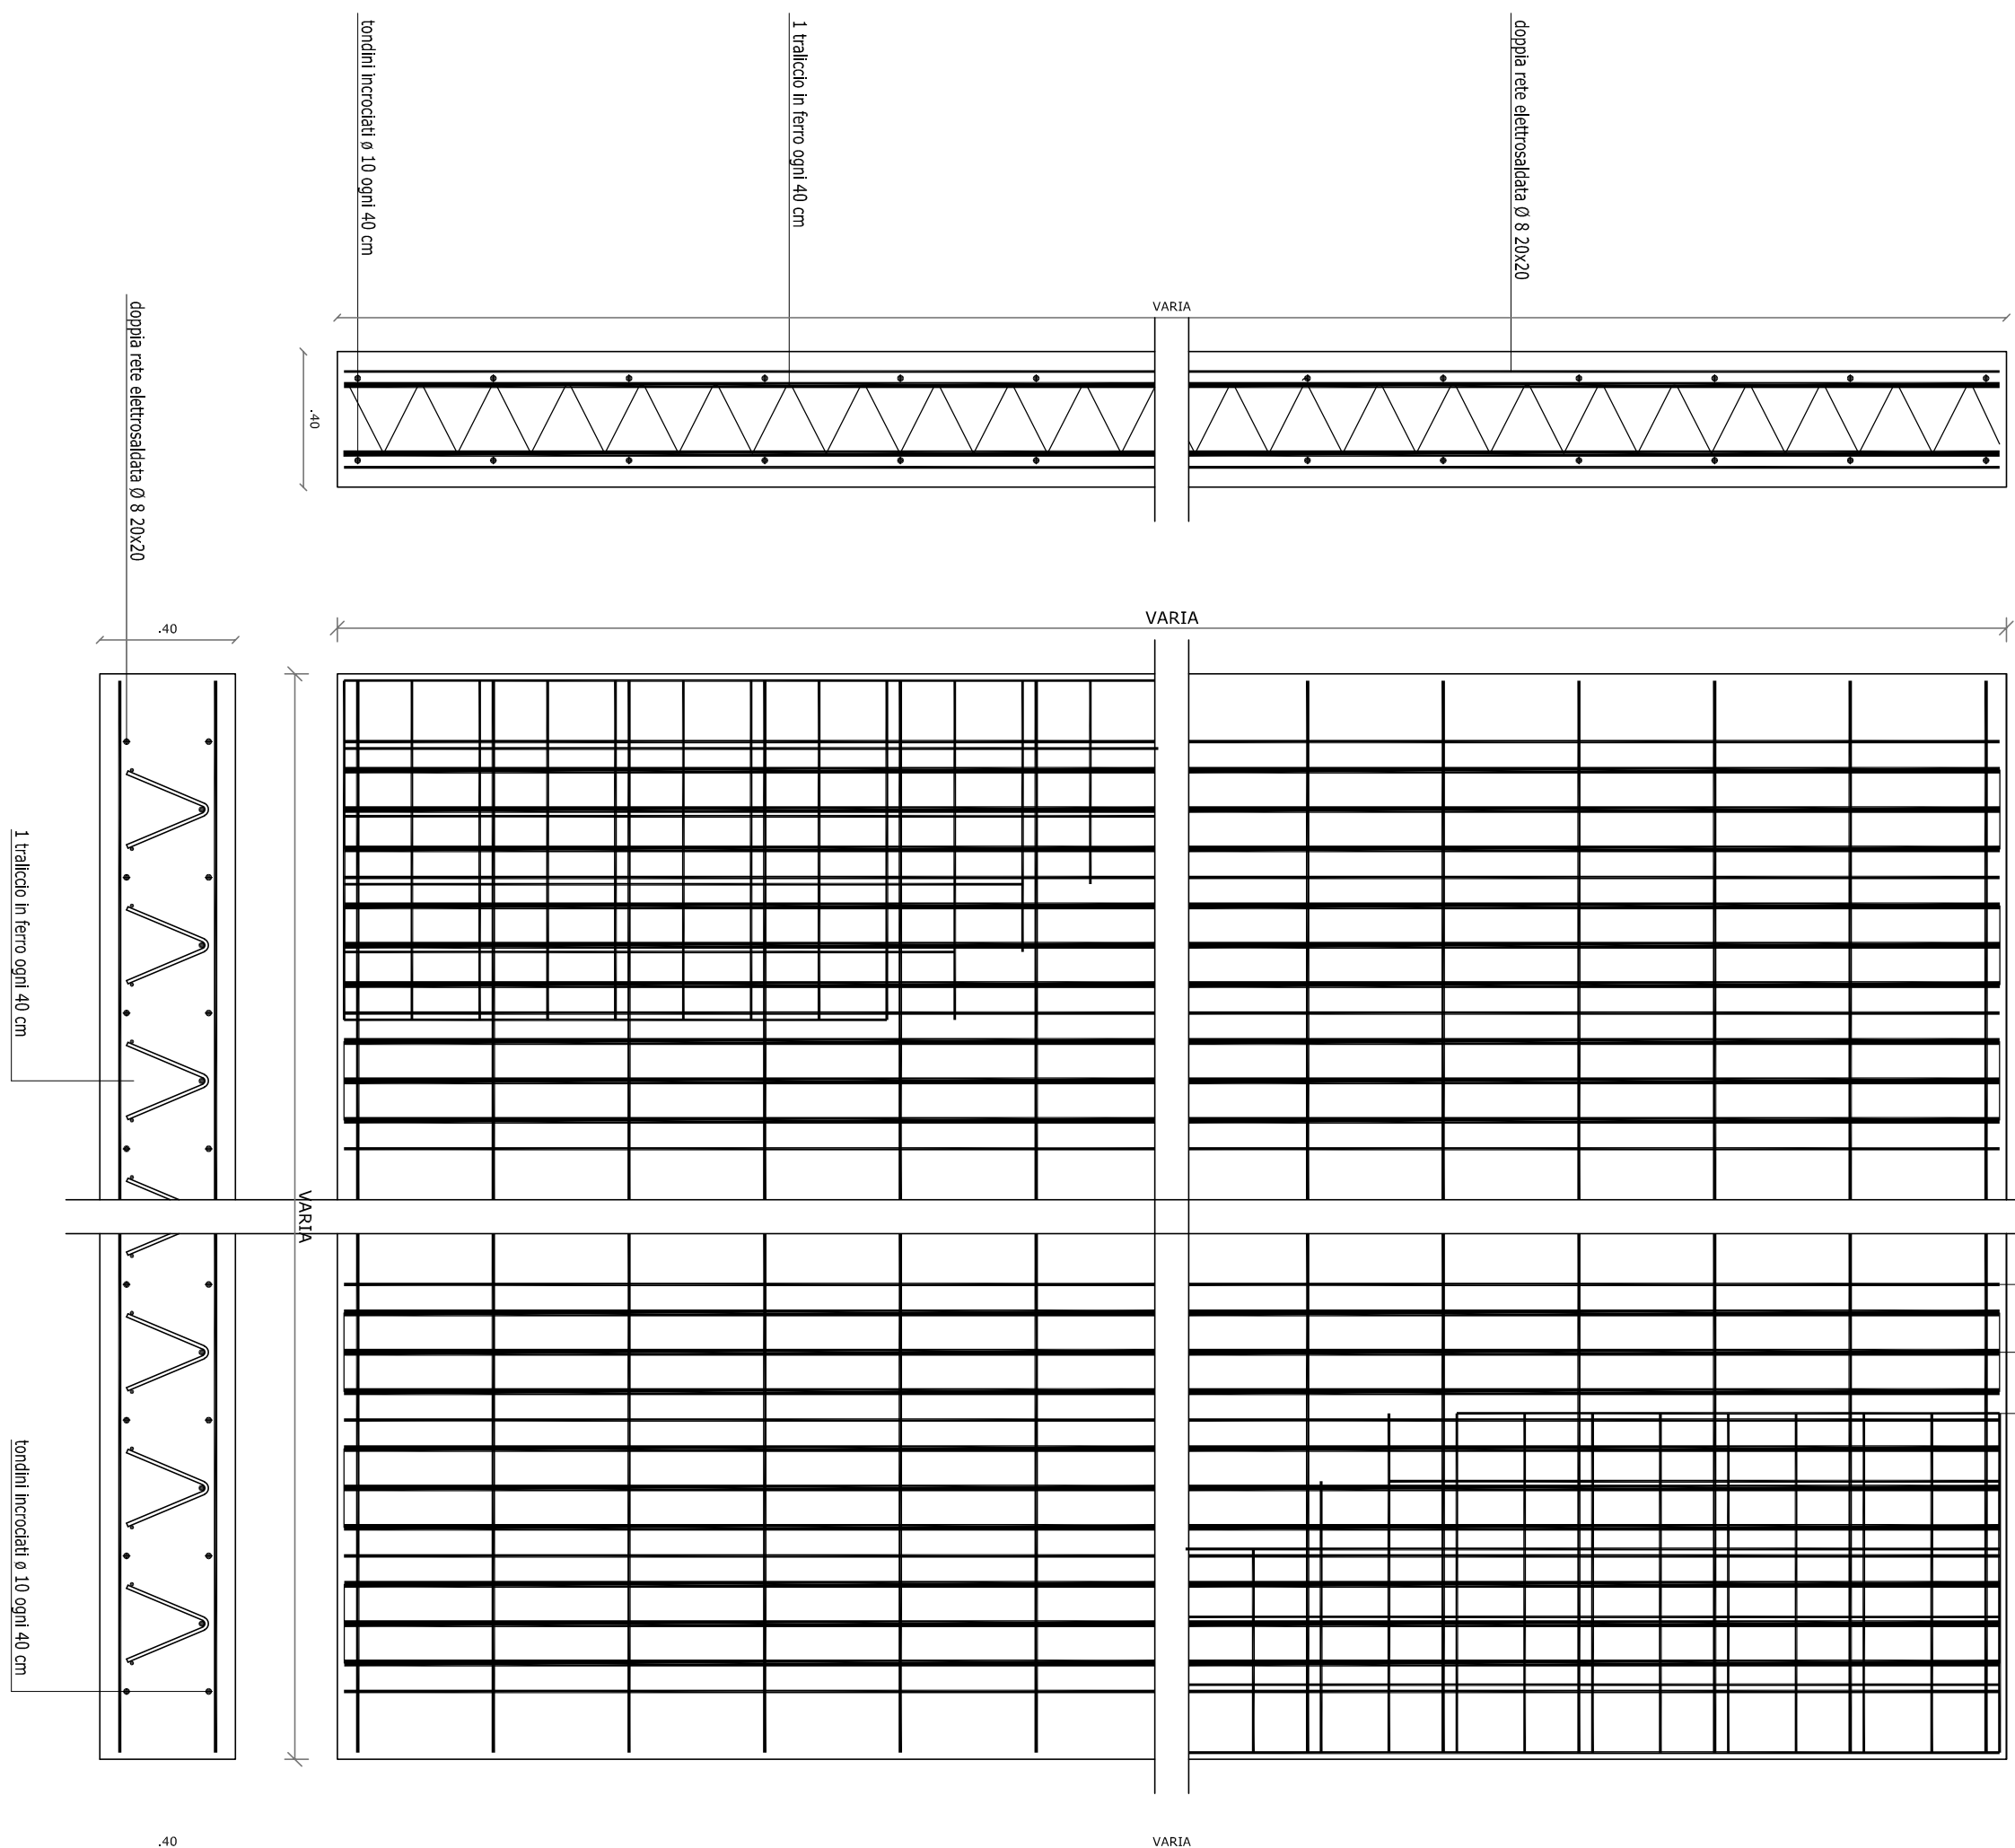


07 - PAVIMENTO - CAPELLA

Scala 1:20

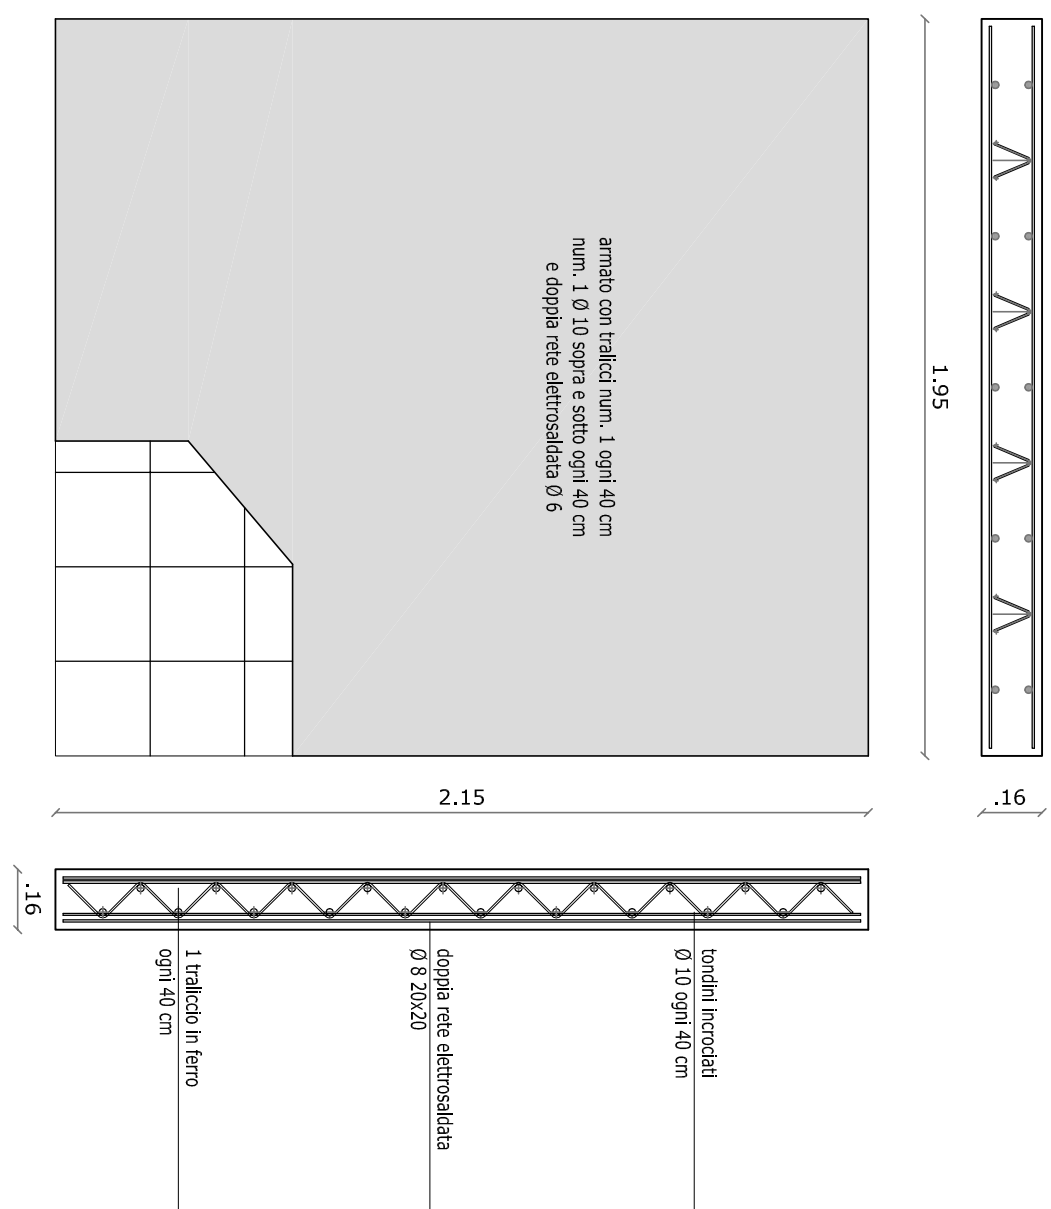


05 - SOLAIO CAPELLA

Scala 1:20

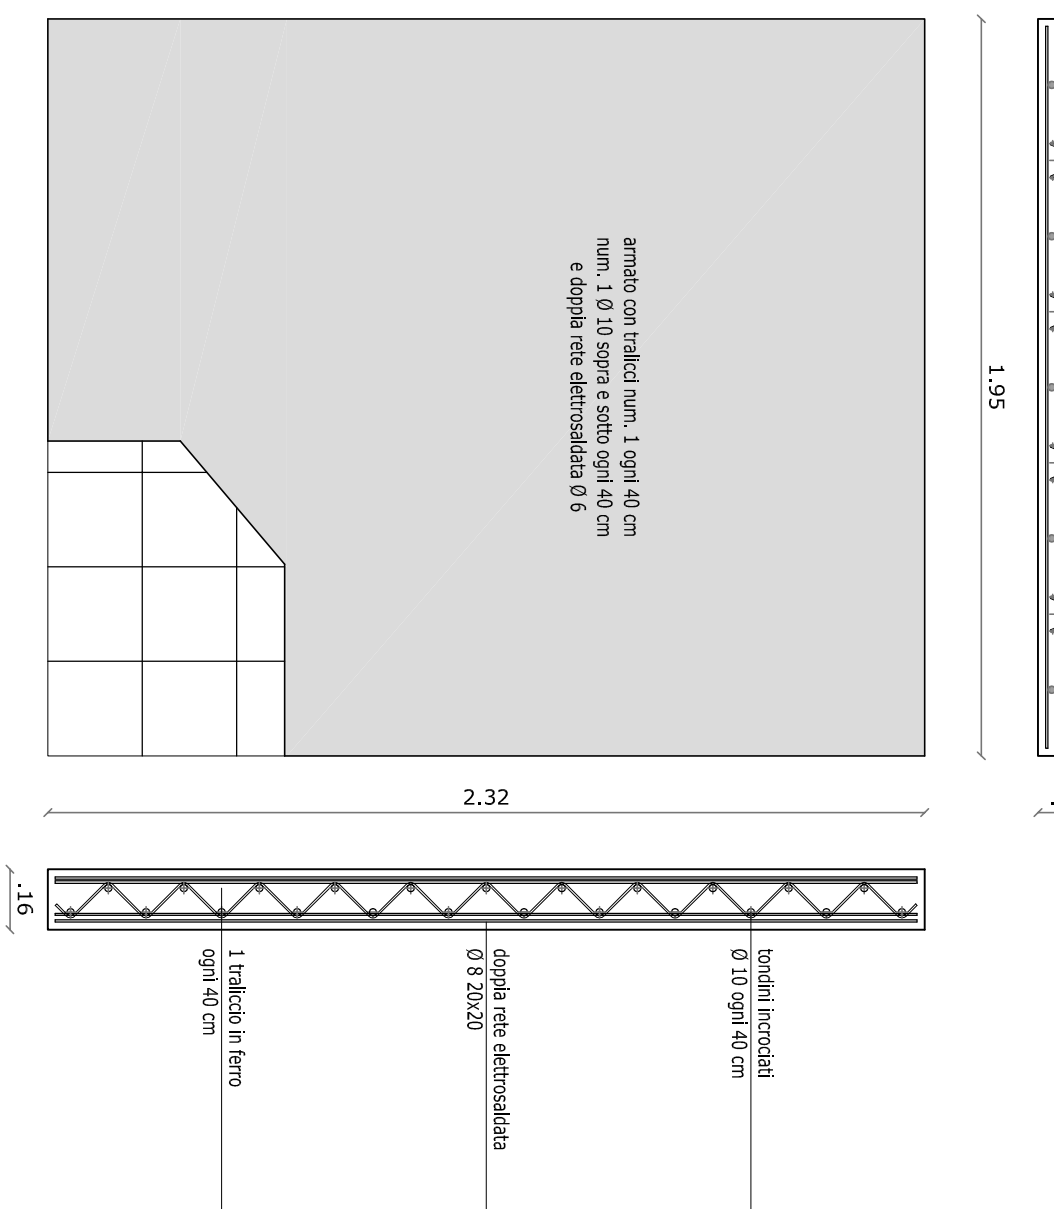


PLATEA PER FONDAZIONI - COLOMBARIO

Scala 1:50

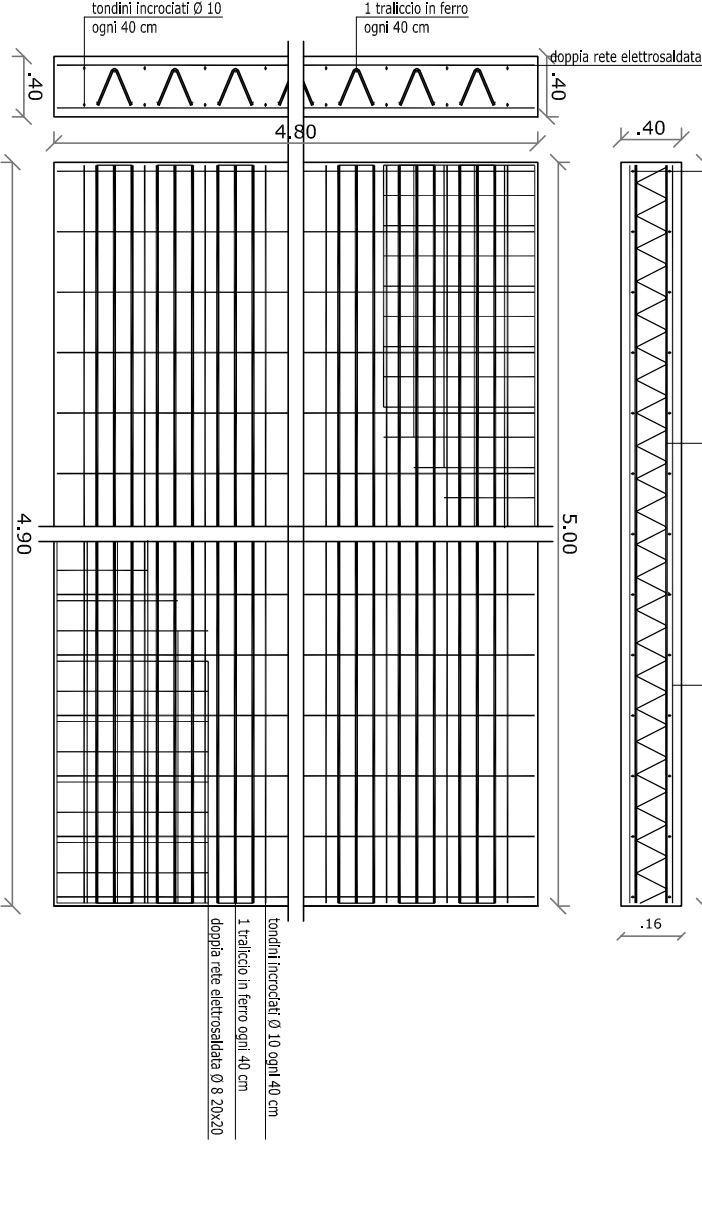


09 - SCALINO - CAPELLA E COLOMBARIO

Scala 1:50

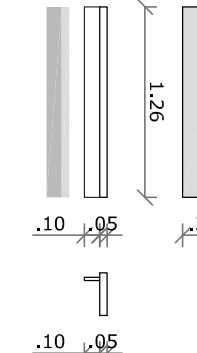


06 - PANNELLO FACCIATA CAPELLA

Scala 1:20 Vedere planimetria Tav.05

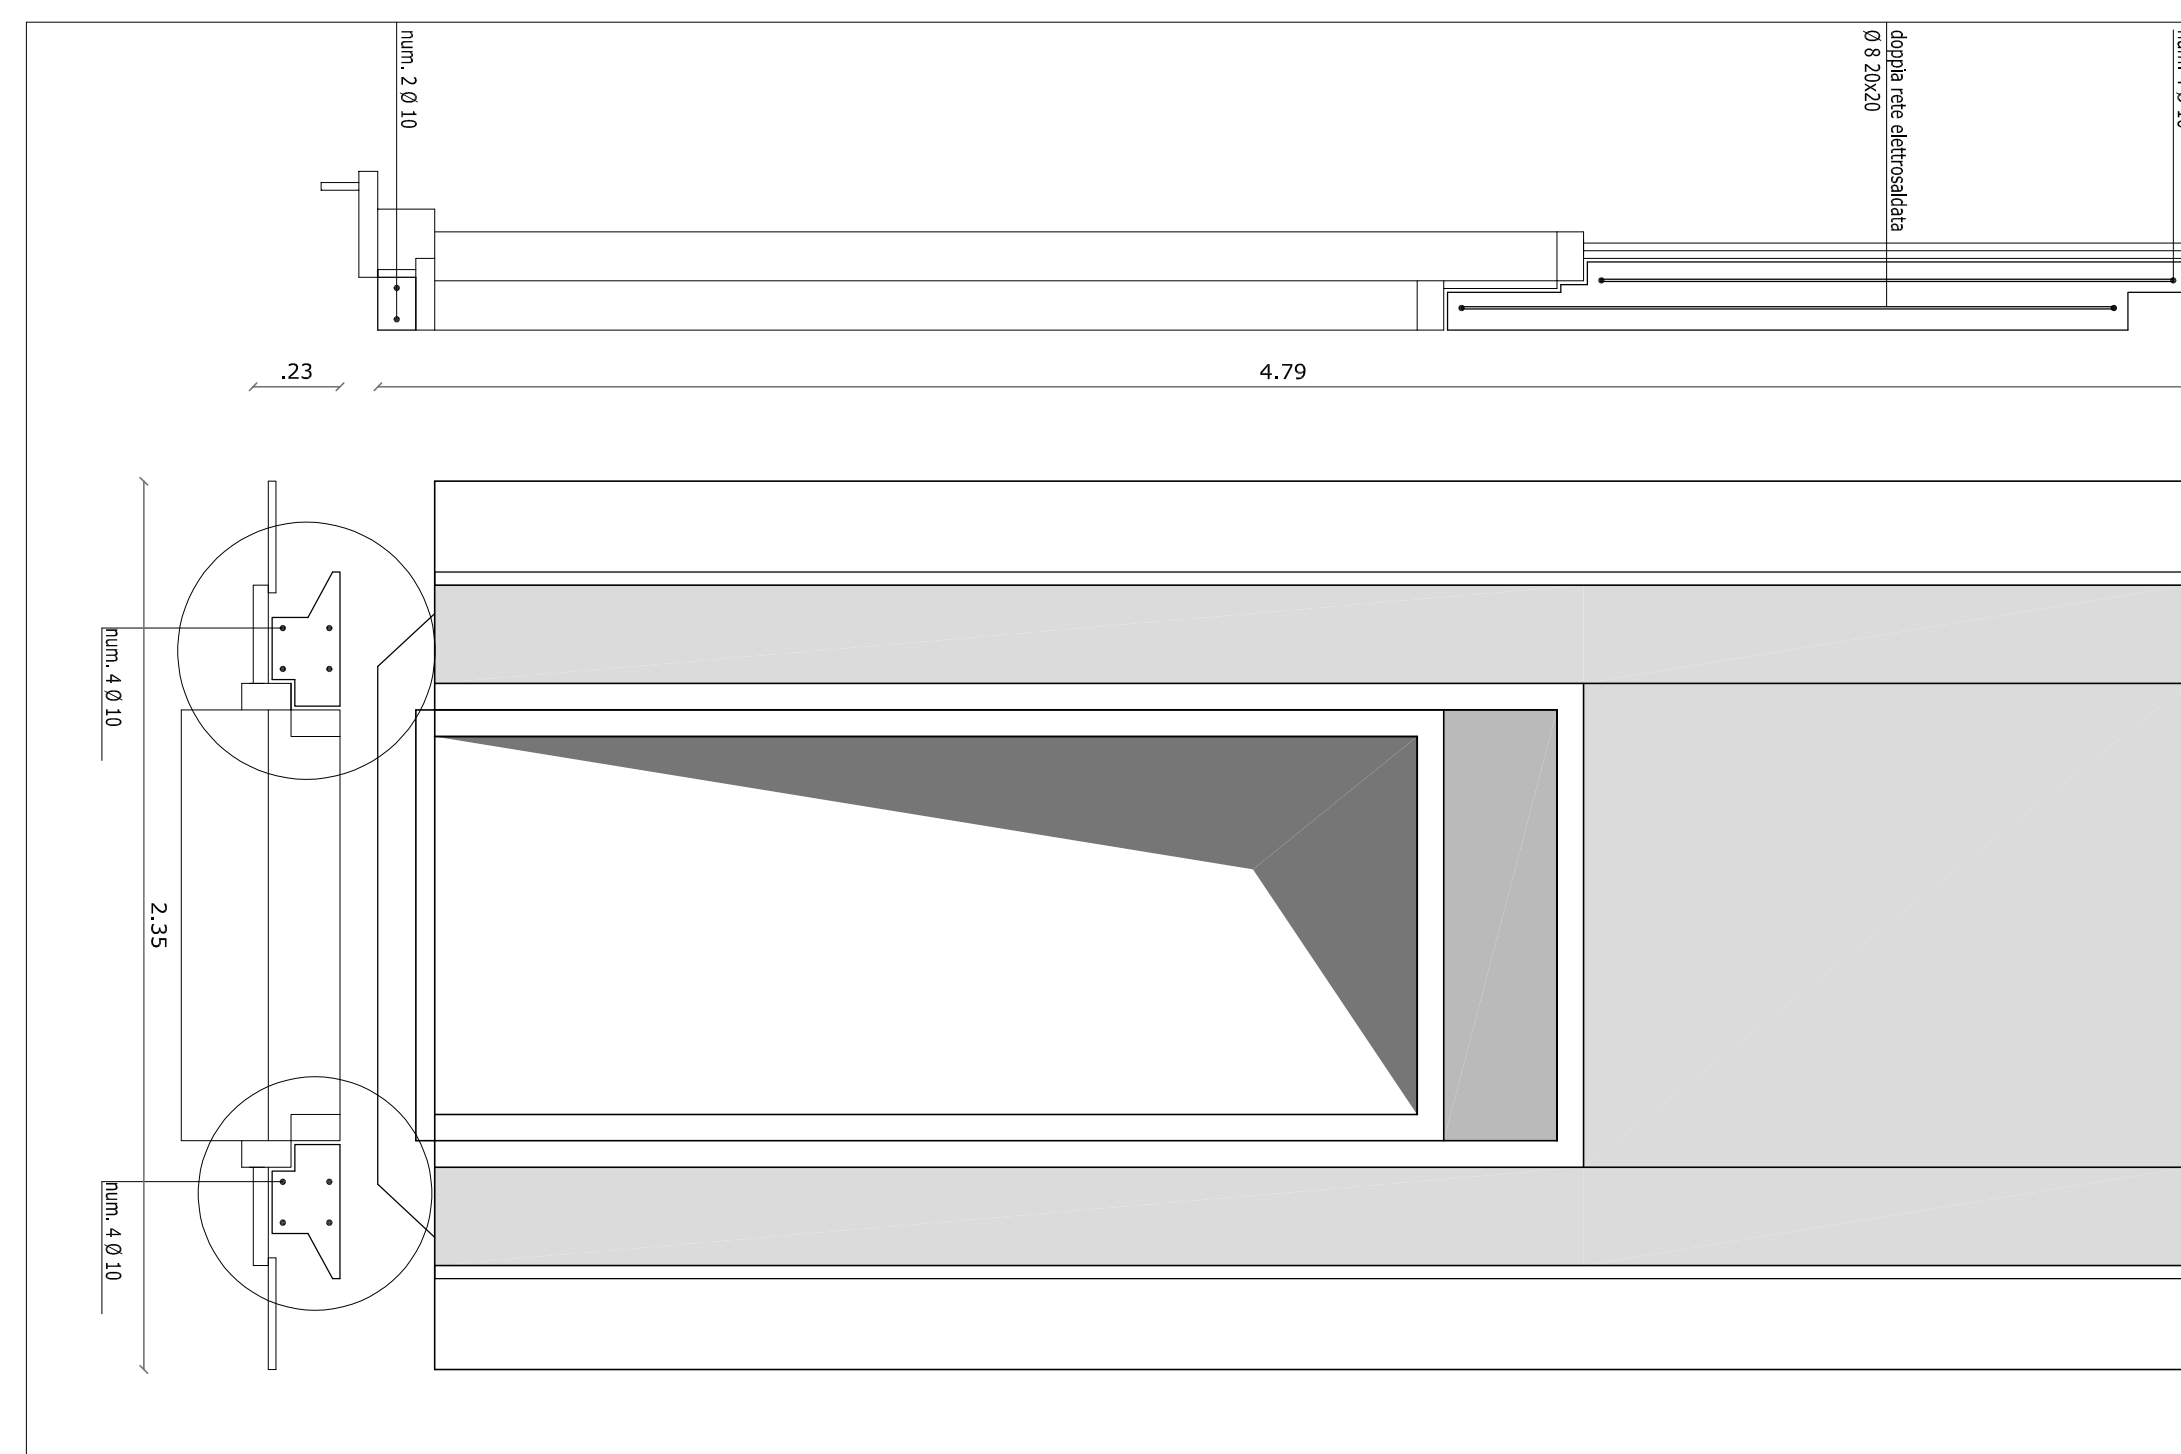


04 - PANNELLO DI TESTATA

Scala 1:20

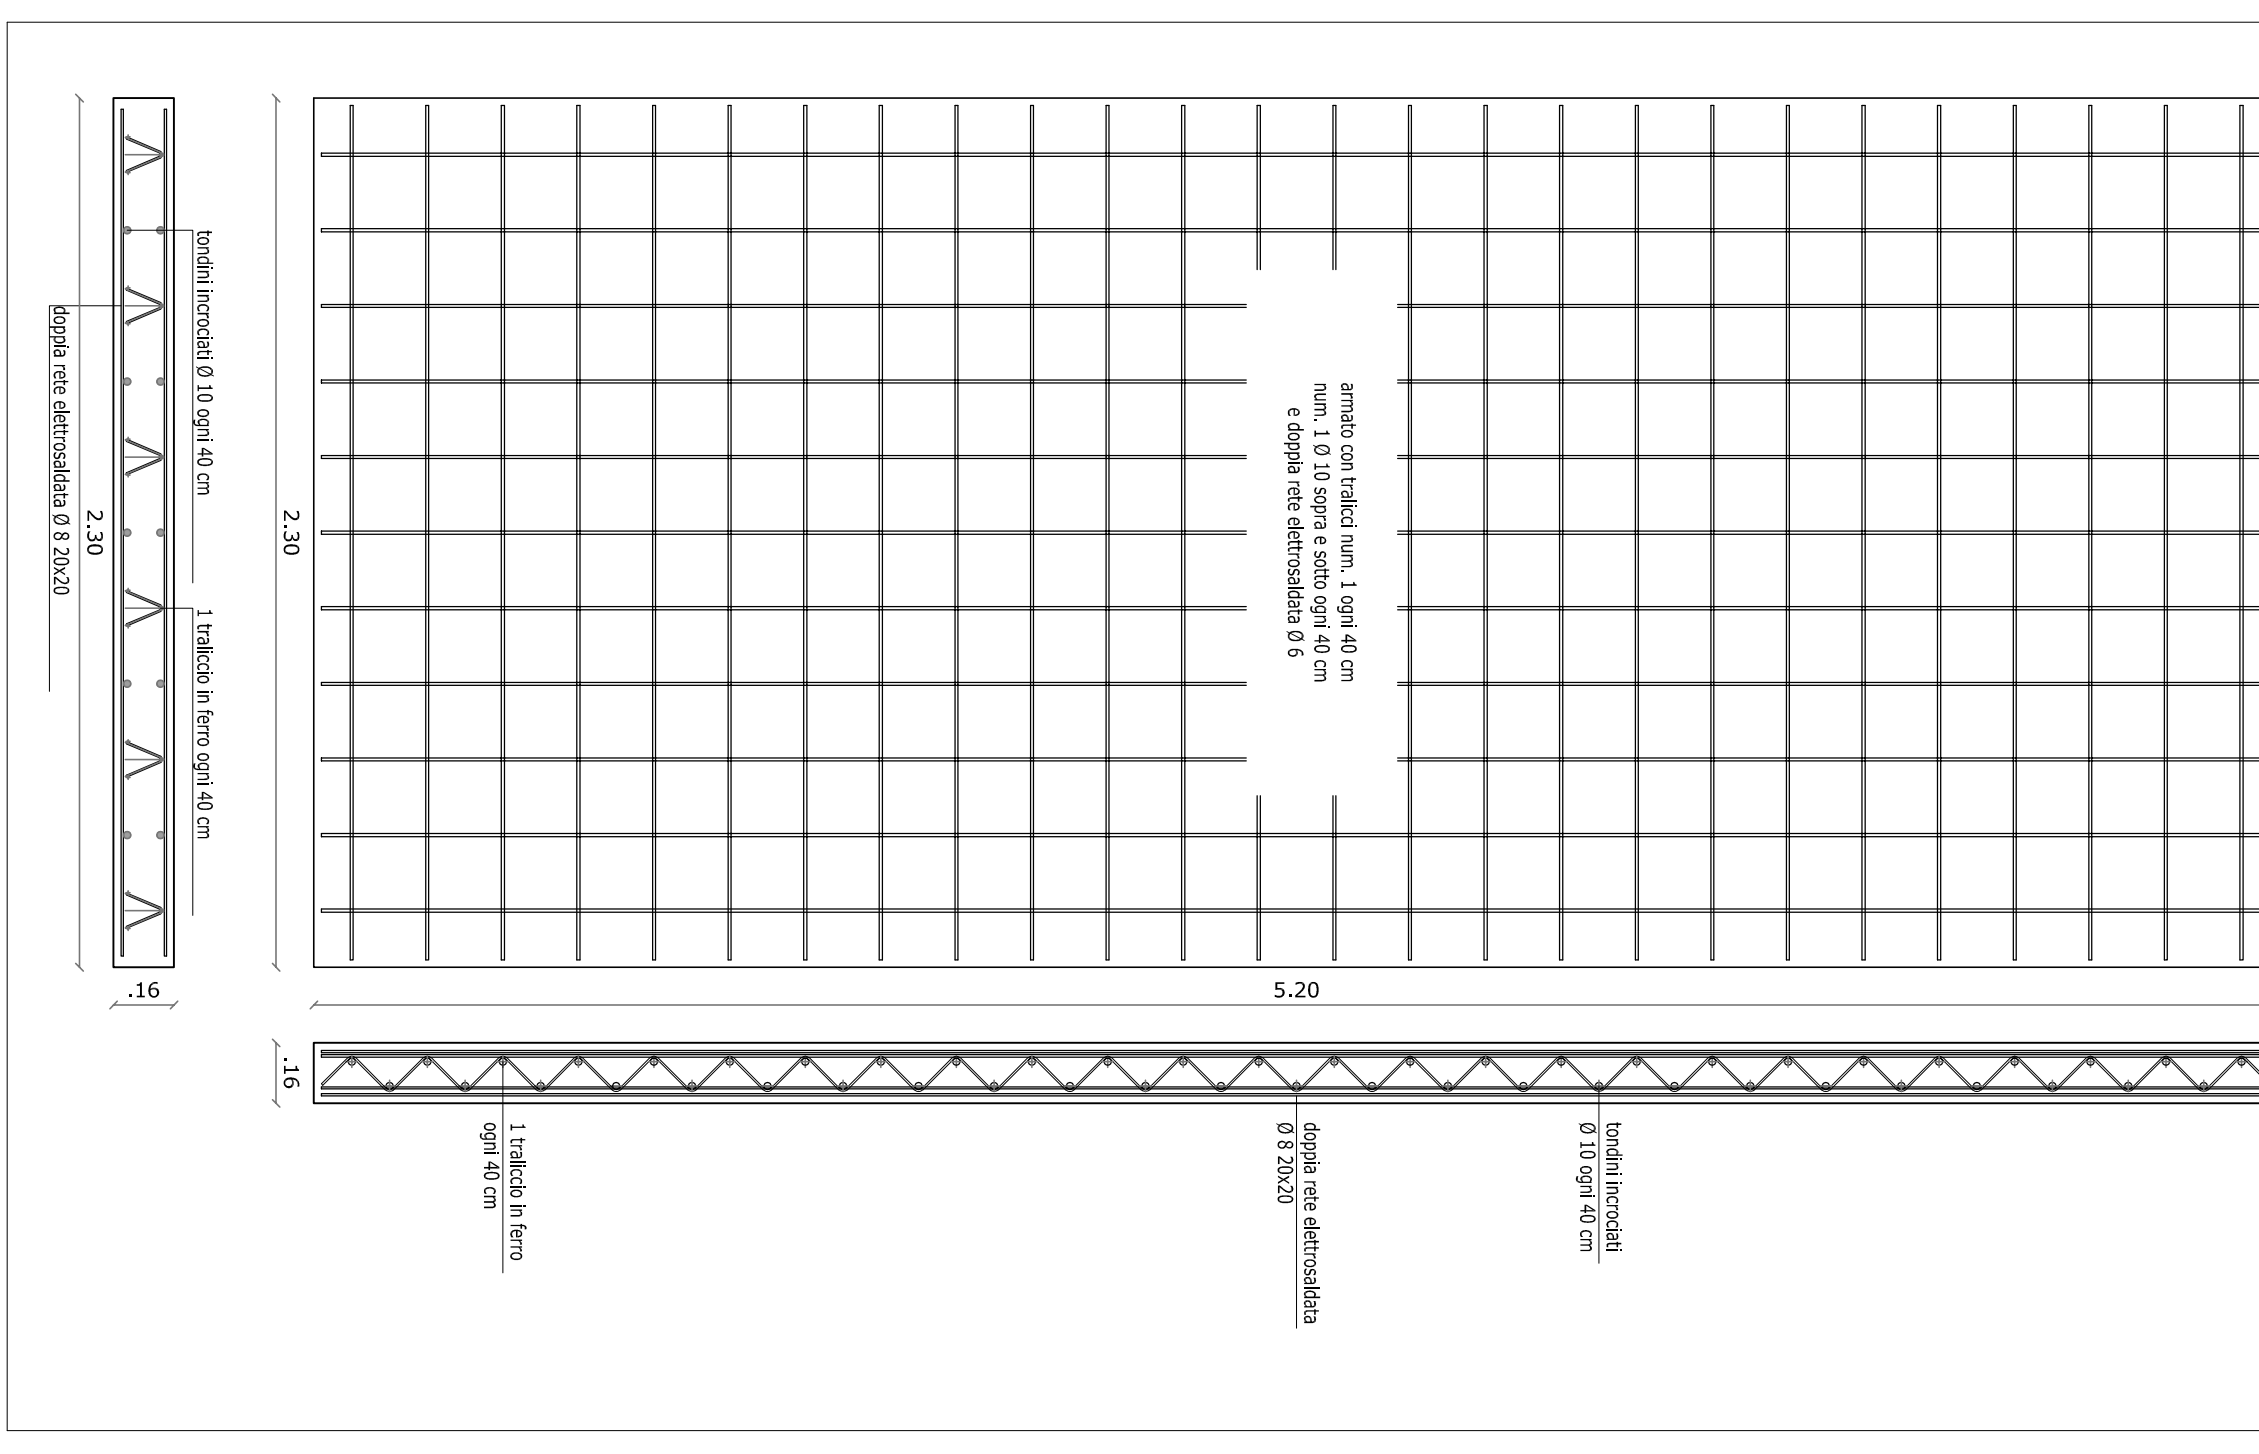


11 - PANNELLO DIVISORIO - TRAMENZA

Scala 1:20

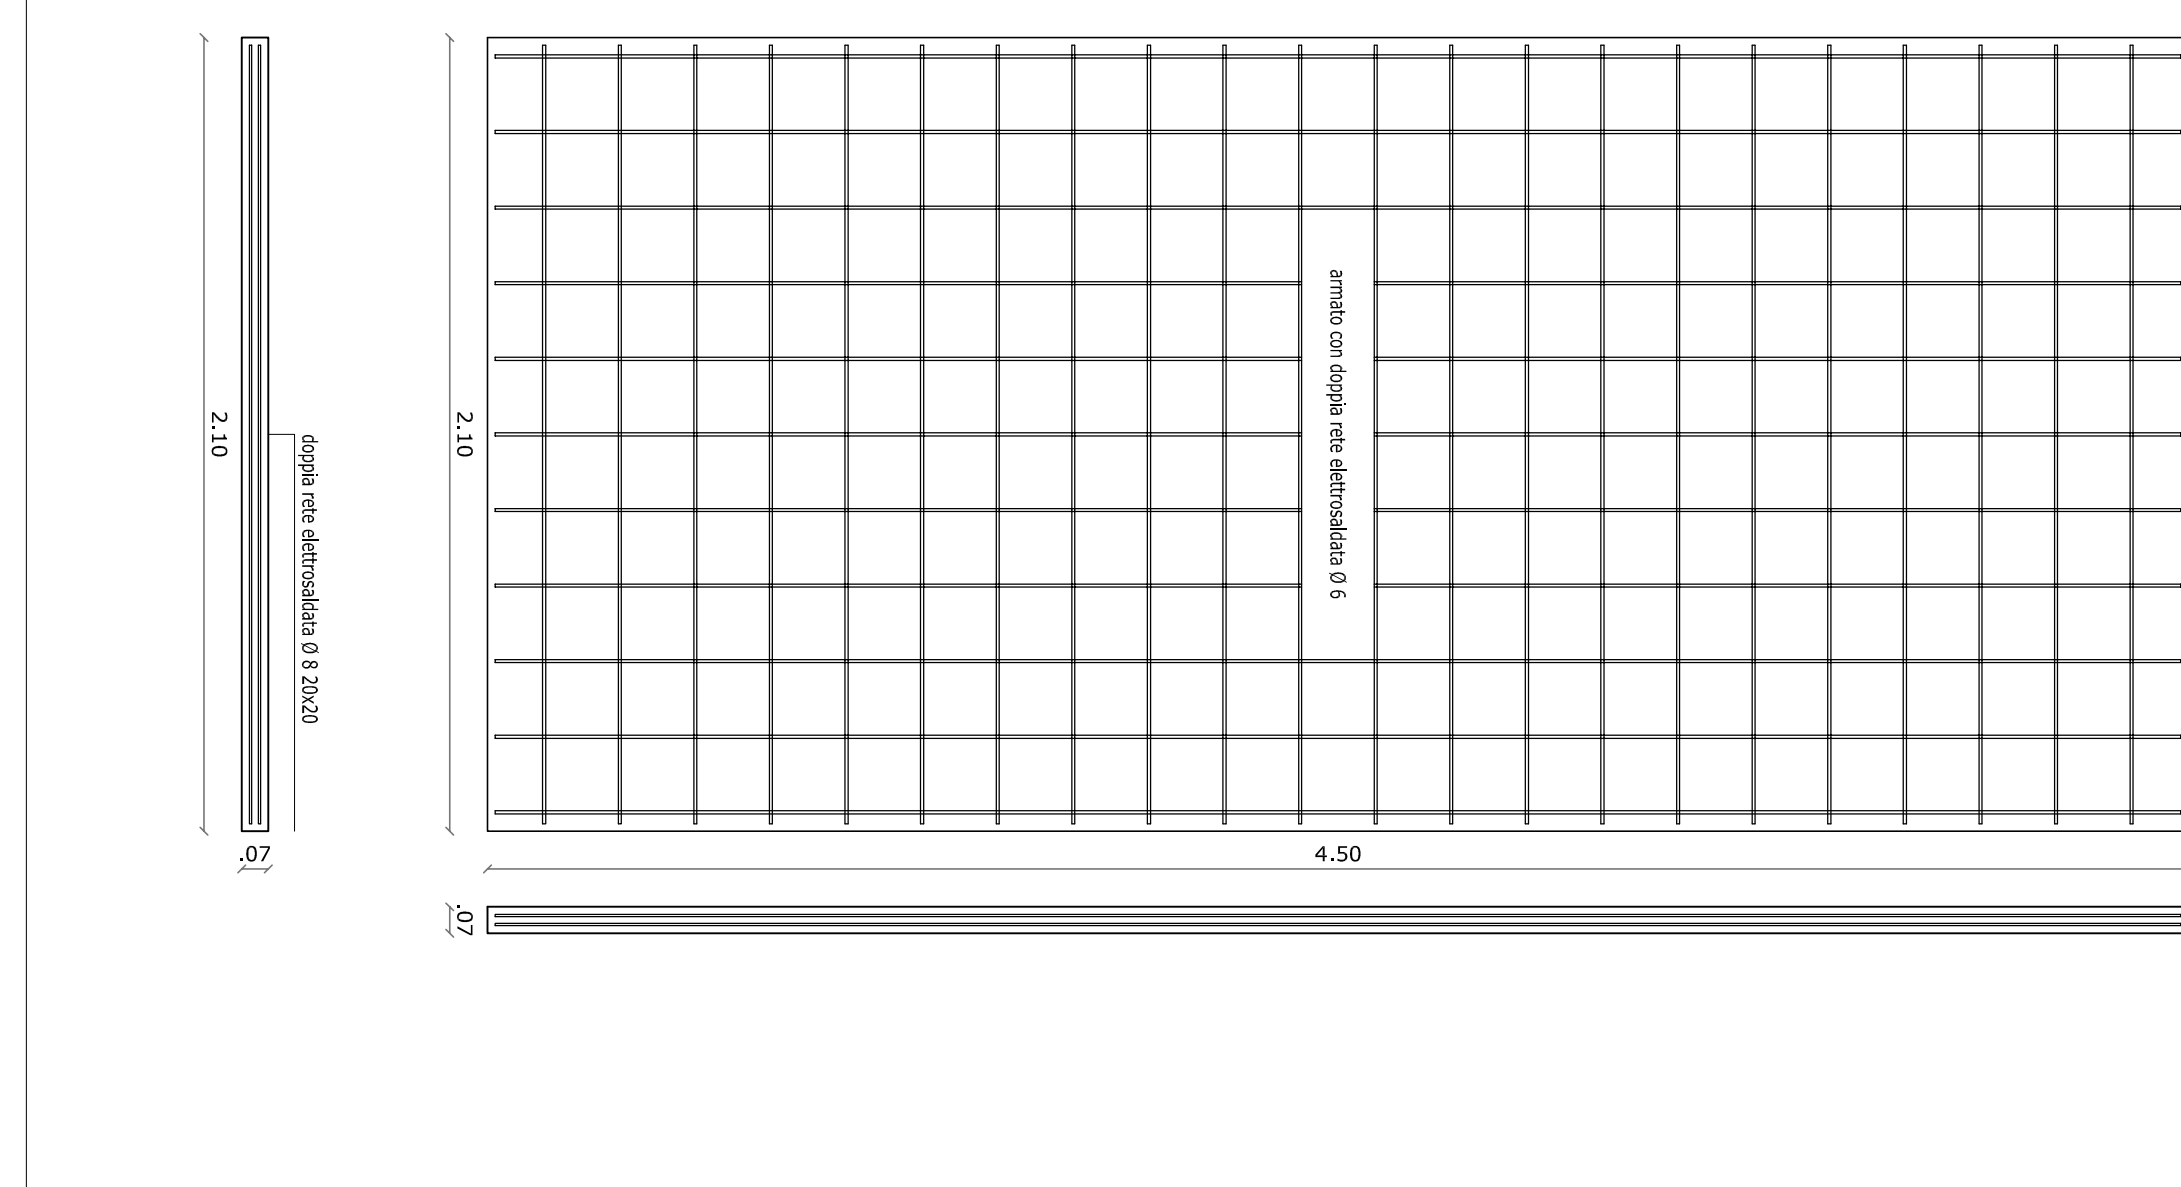


14 - PIASTRO COLOMBARIO

Scala 1:20

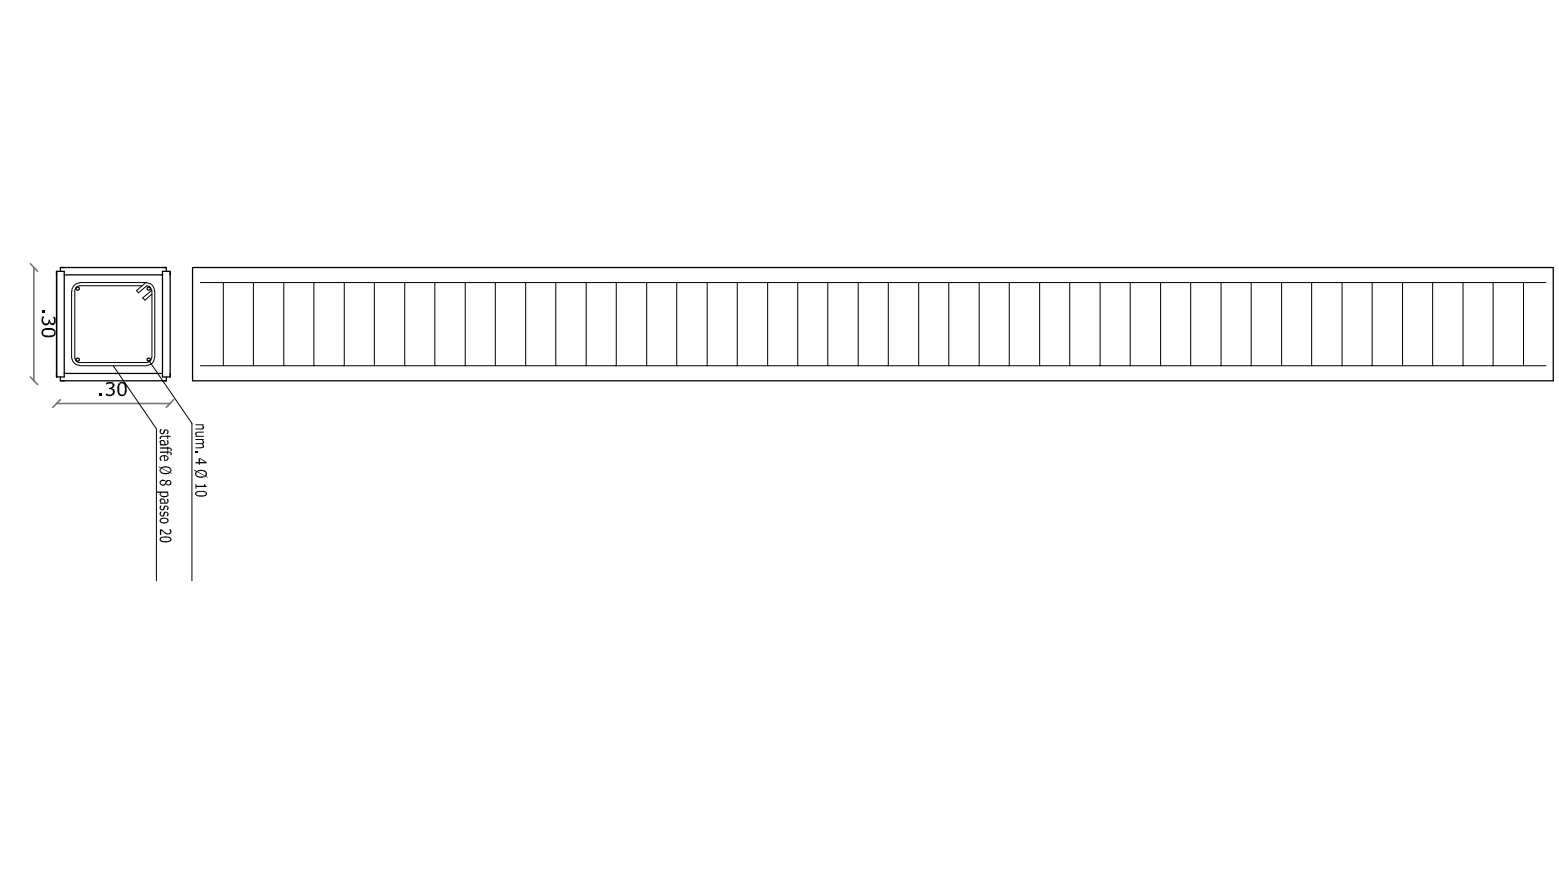


SEZIONE SCHEMATICA COLOMBARIO

Scala 1:50

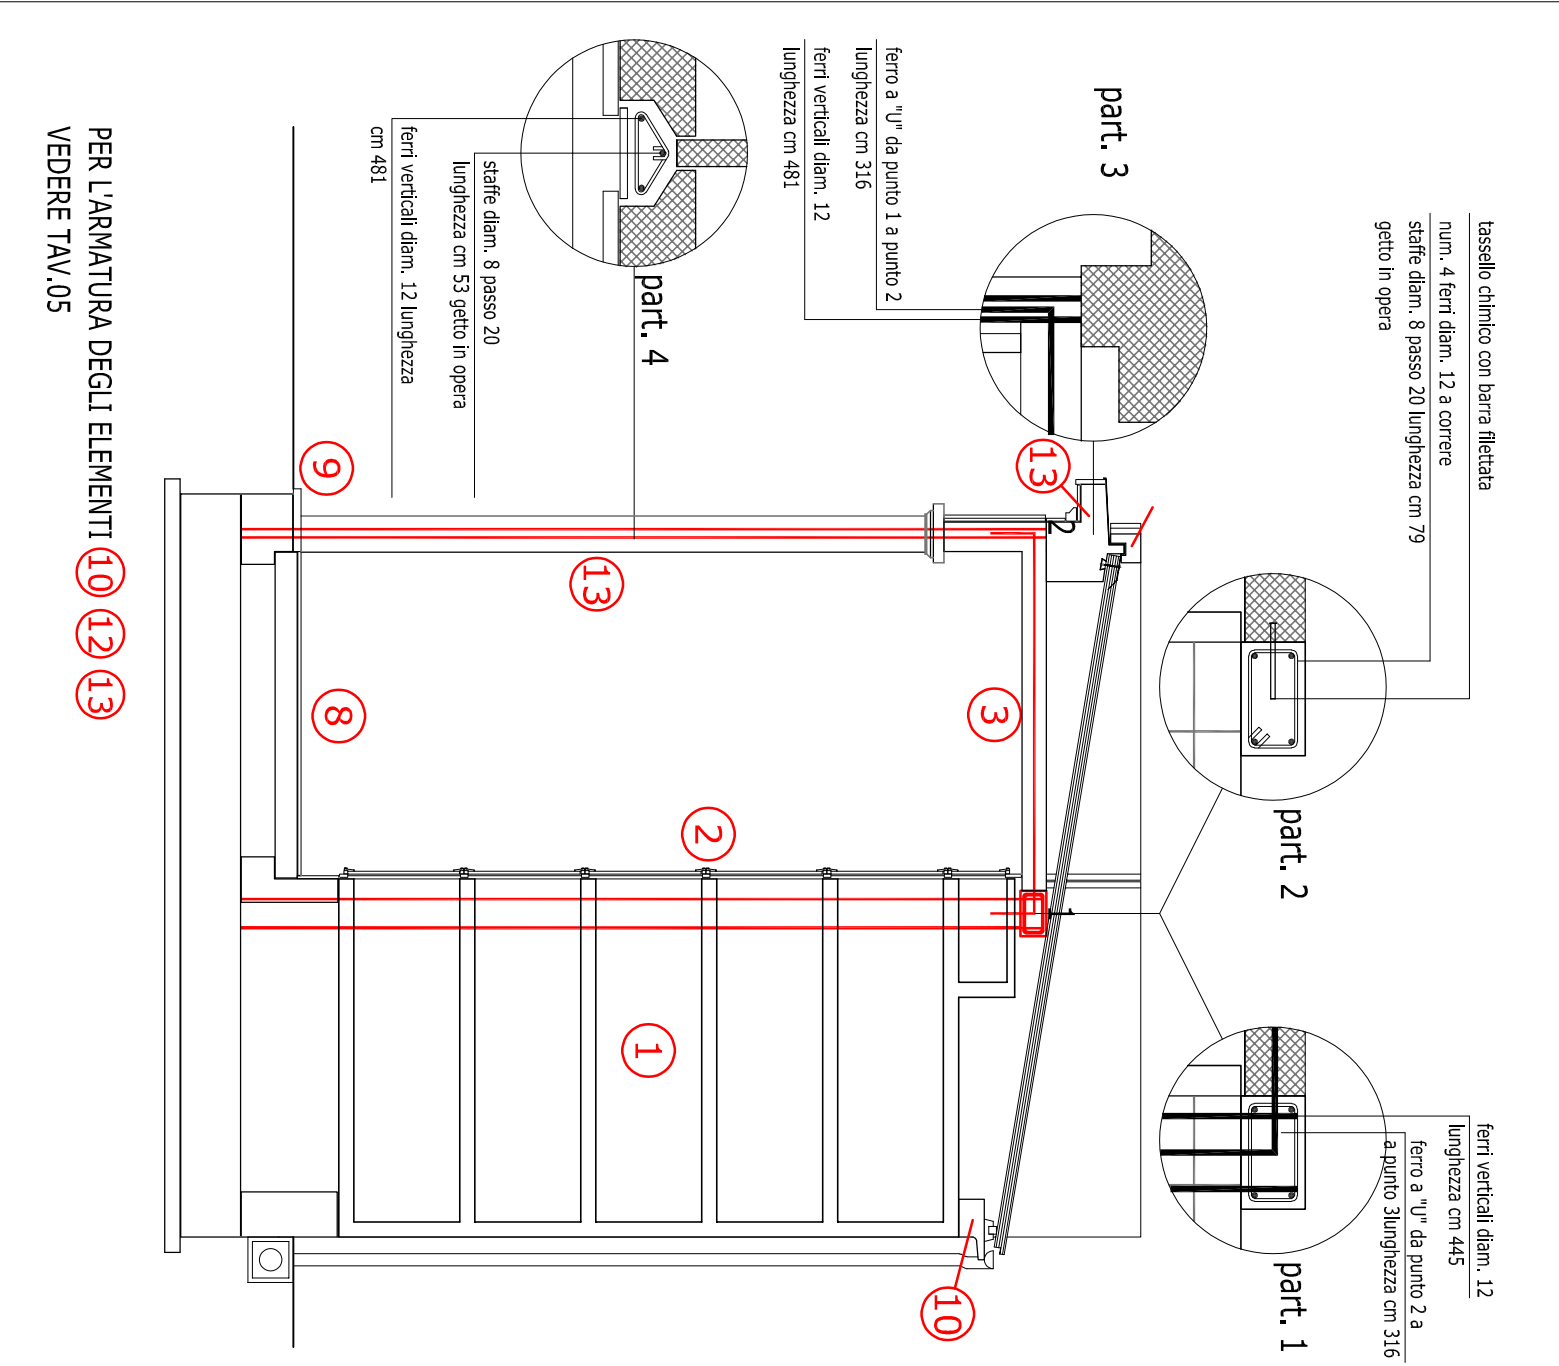


01 - ELEMENTO MONOLITICO DA 5 LOCULI

Scala 1:50 Vedere planimetria Tav.05

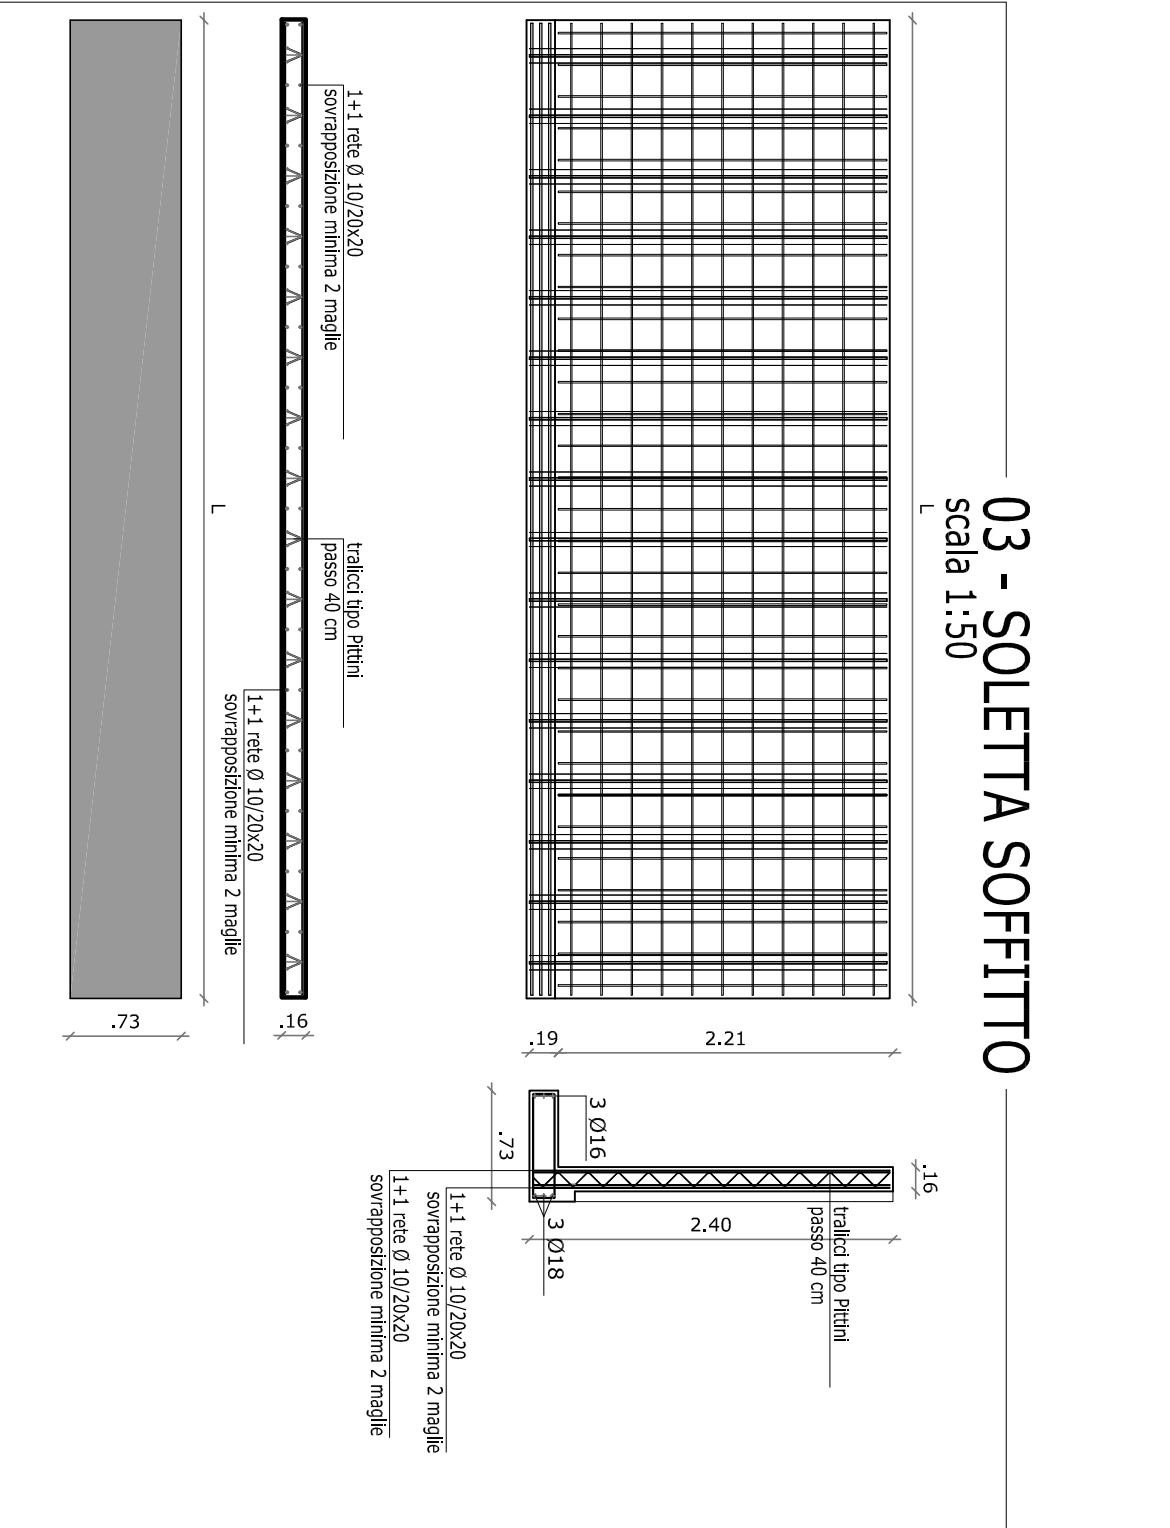


03 - SOLETTA SOFFITTO

Scala 1:50

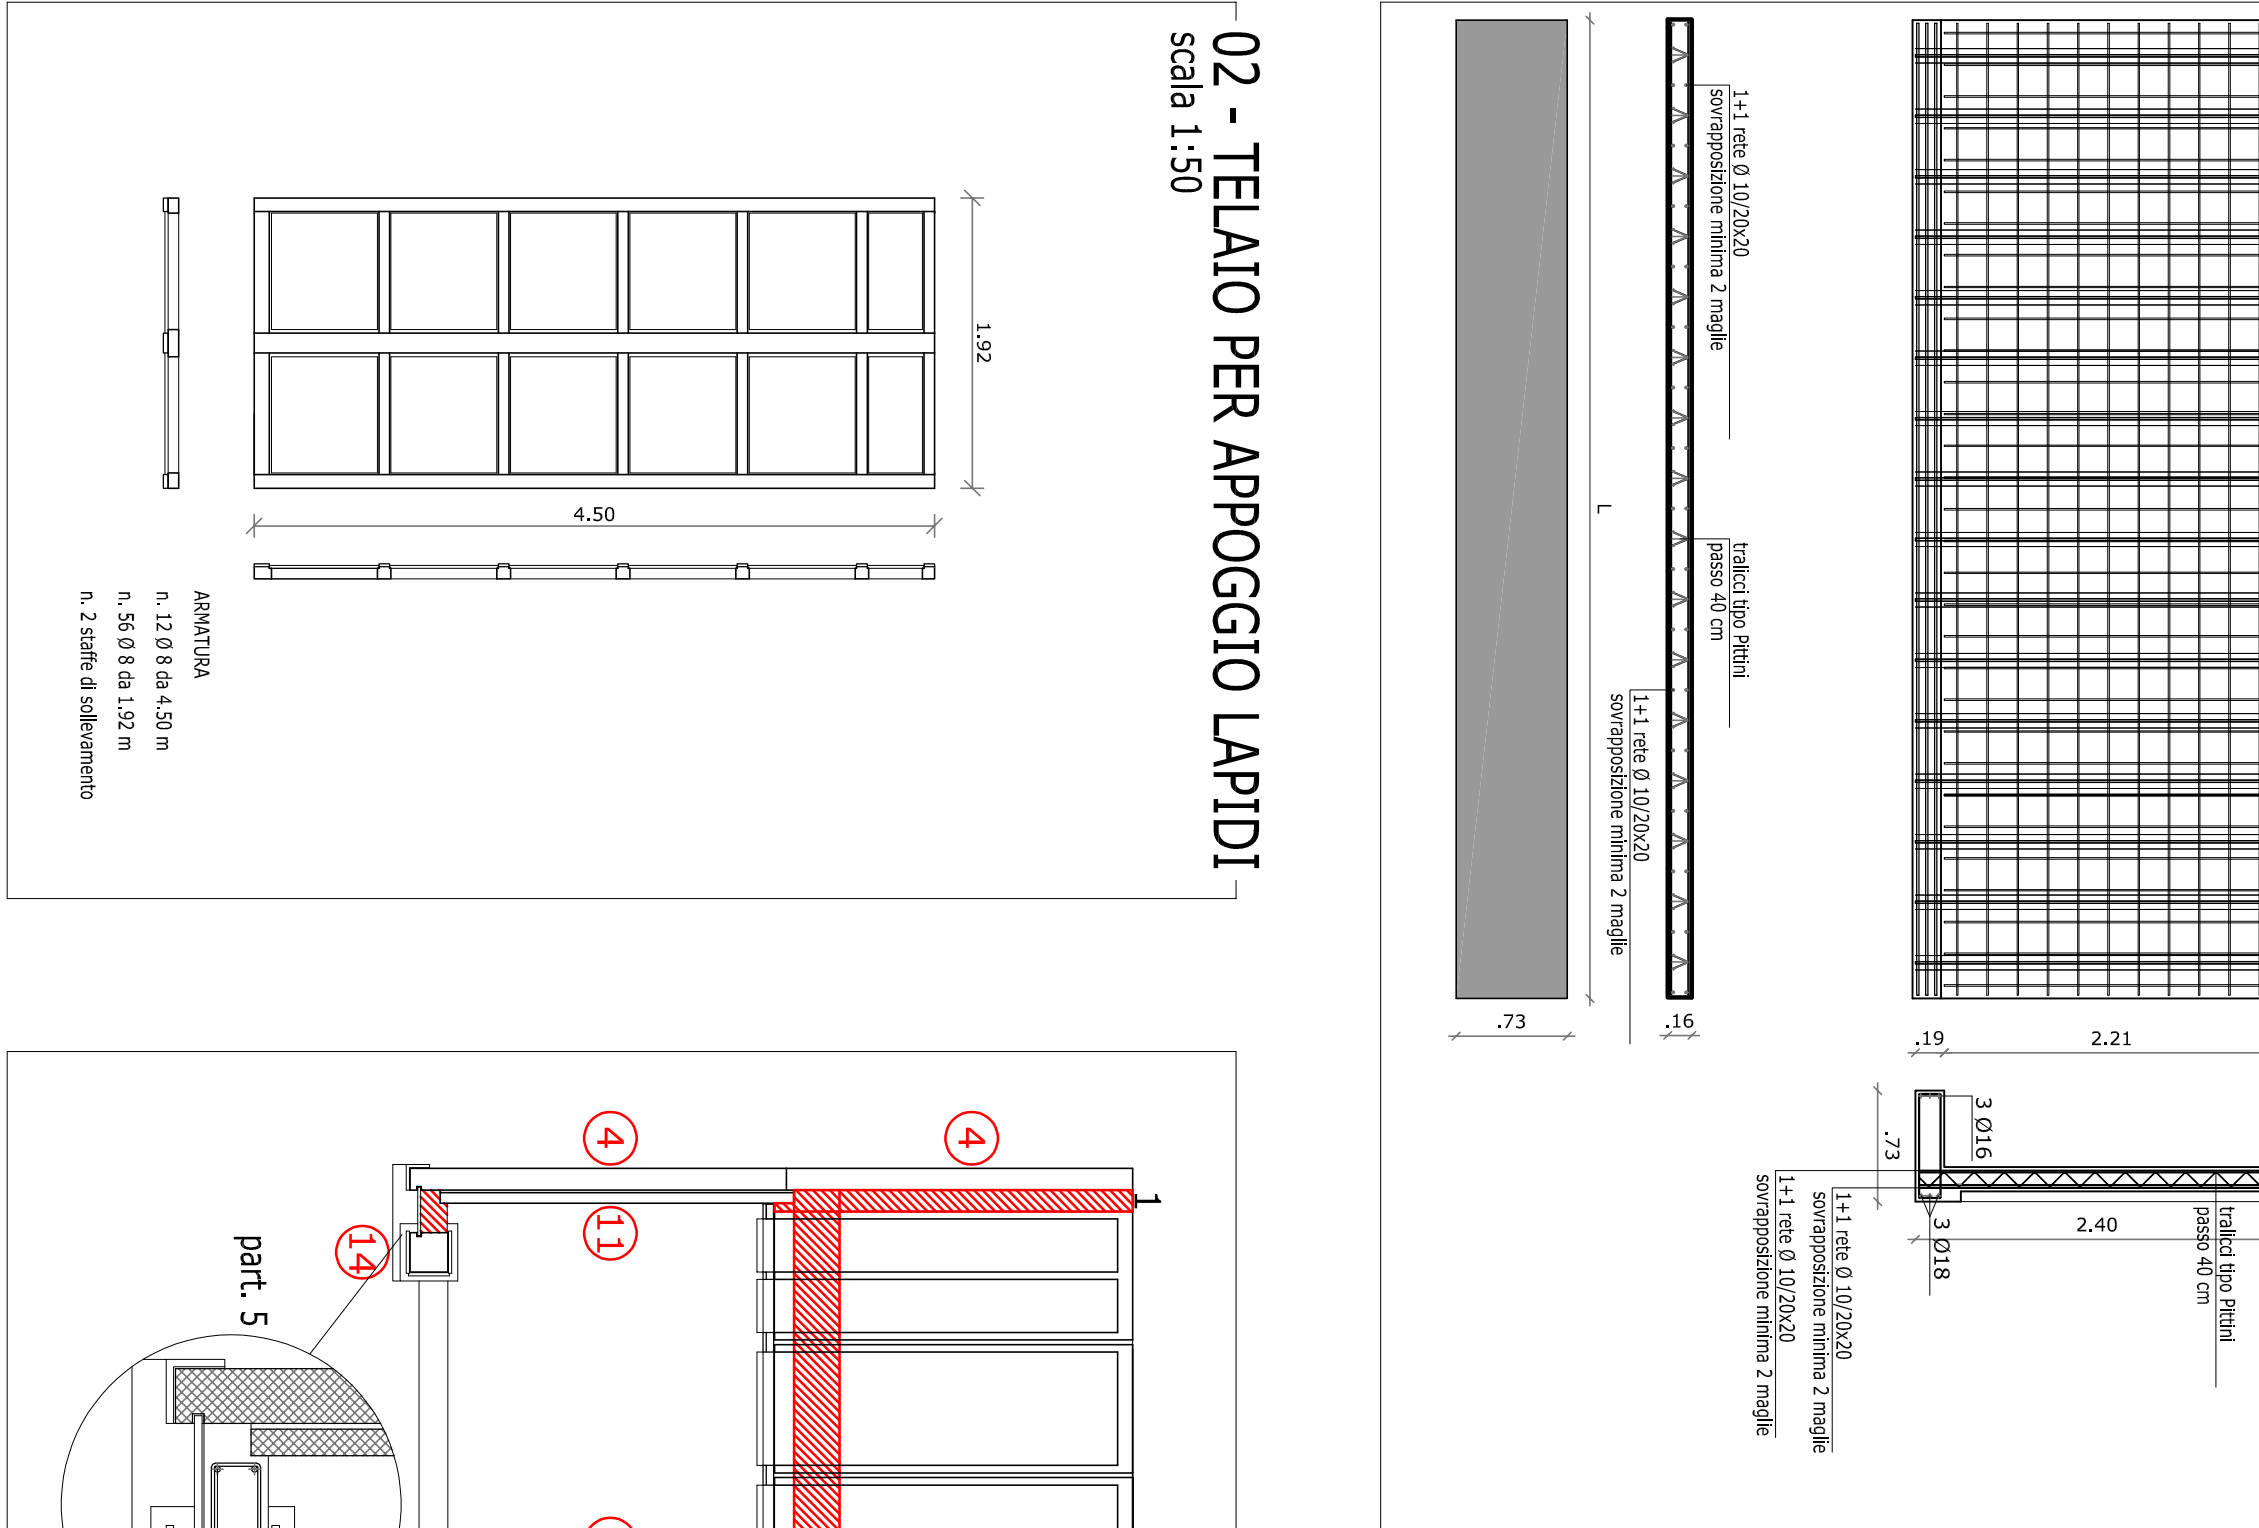


02 - TELAIO PER APPOGGIO LAPIDI

Scala 1:50

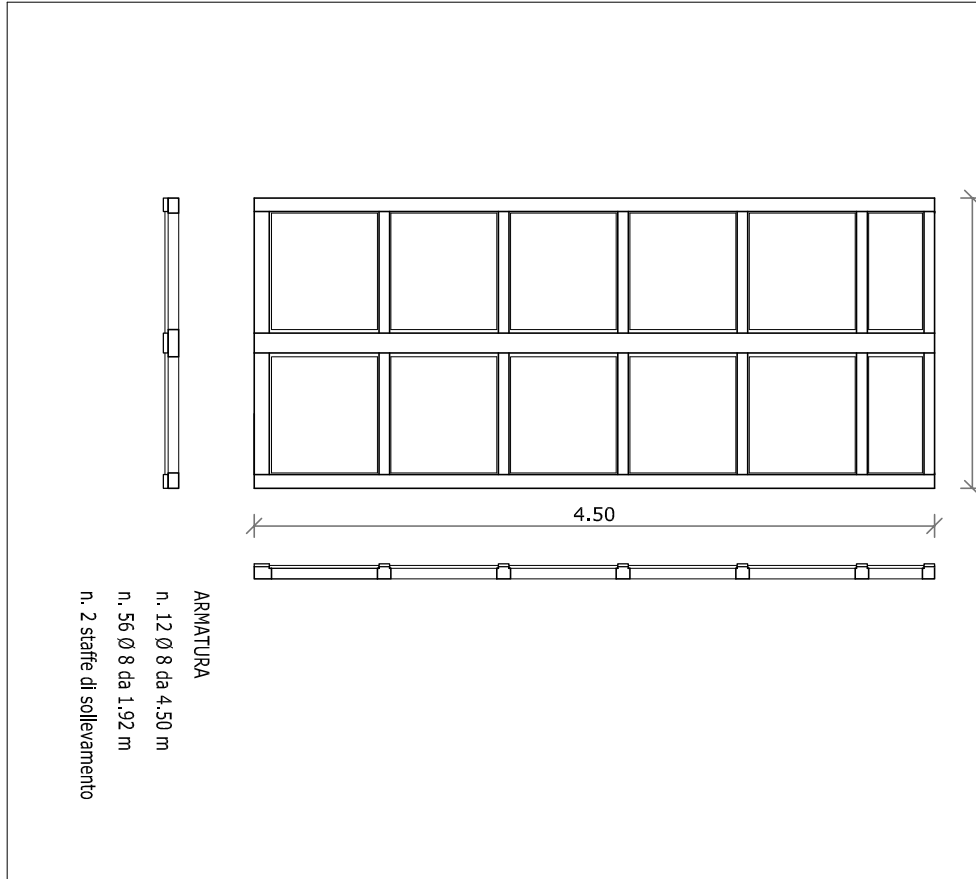


SEZIONE SCHEMATICA CAPELLA

Scala 1:50

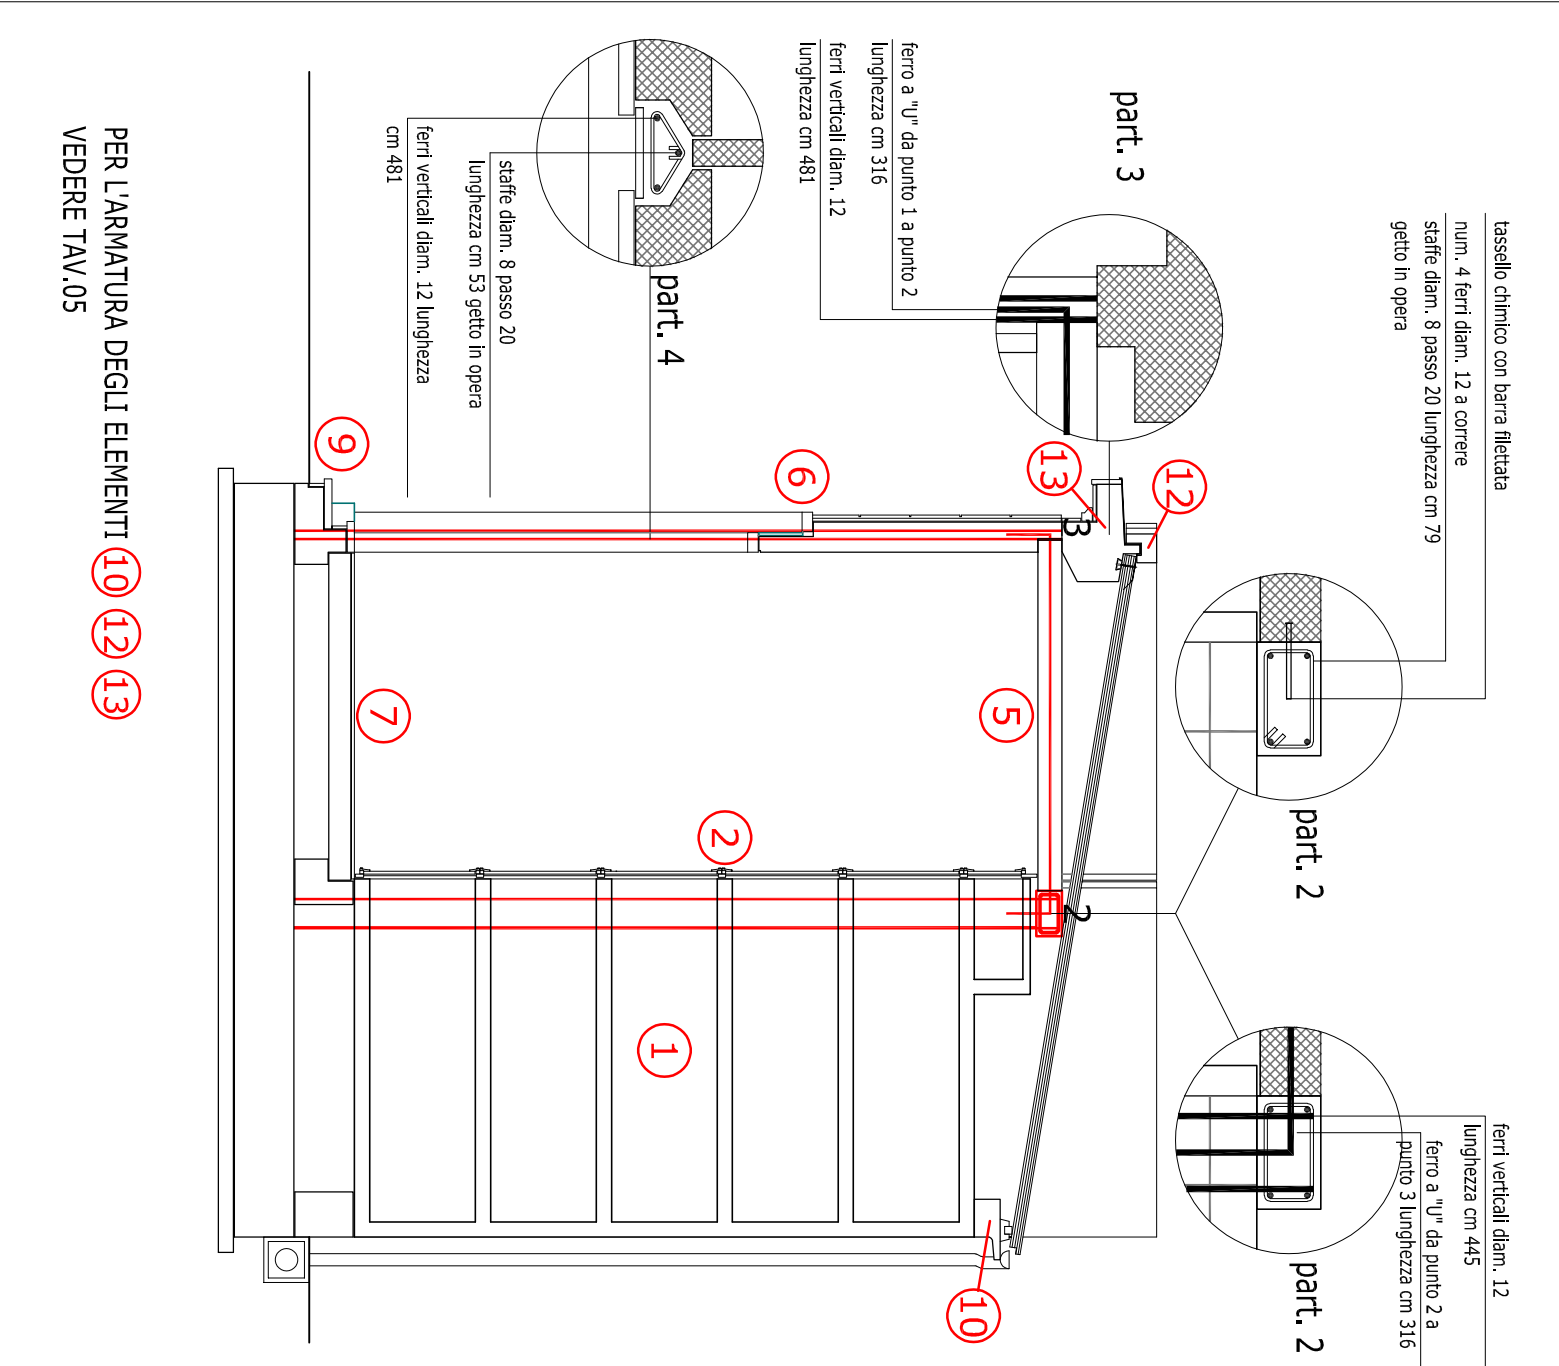

PARTICOLARE PIANTA CAPELLE E LOCULI

Scala 1:50

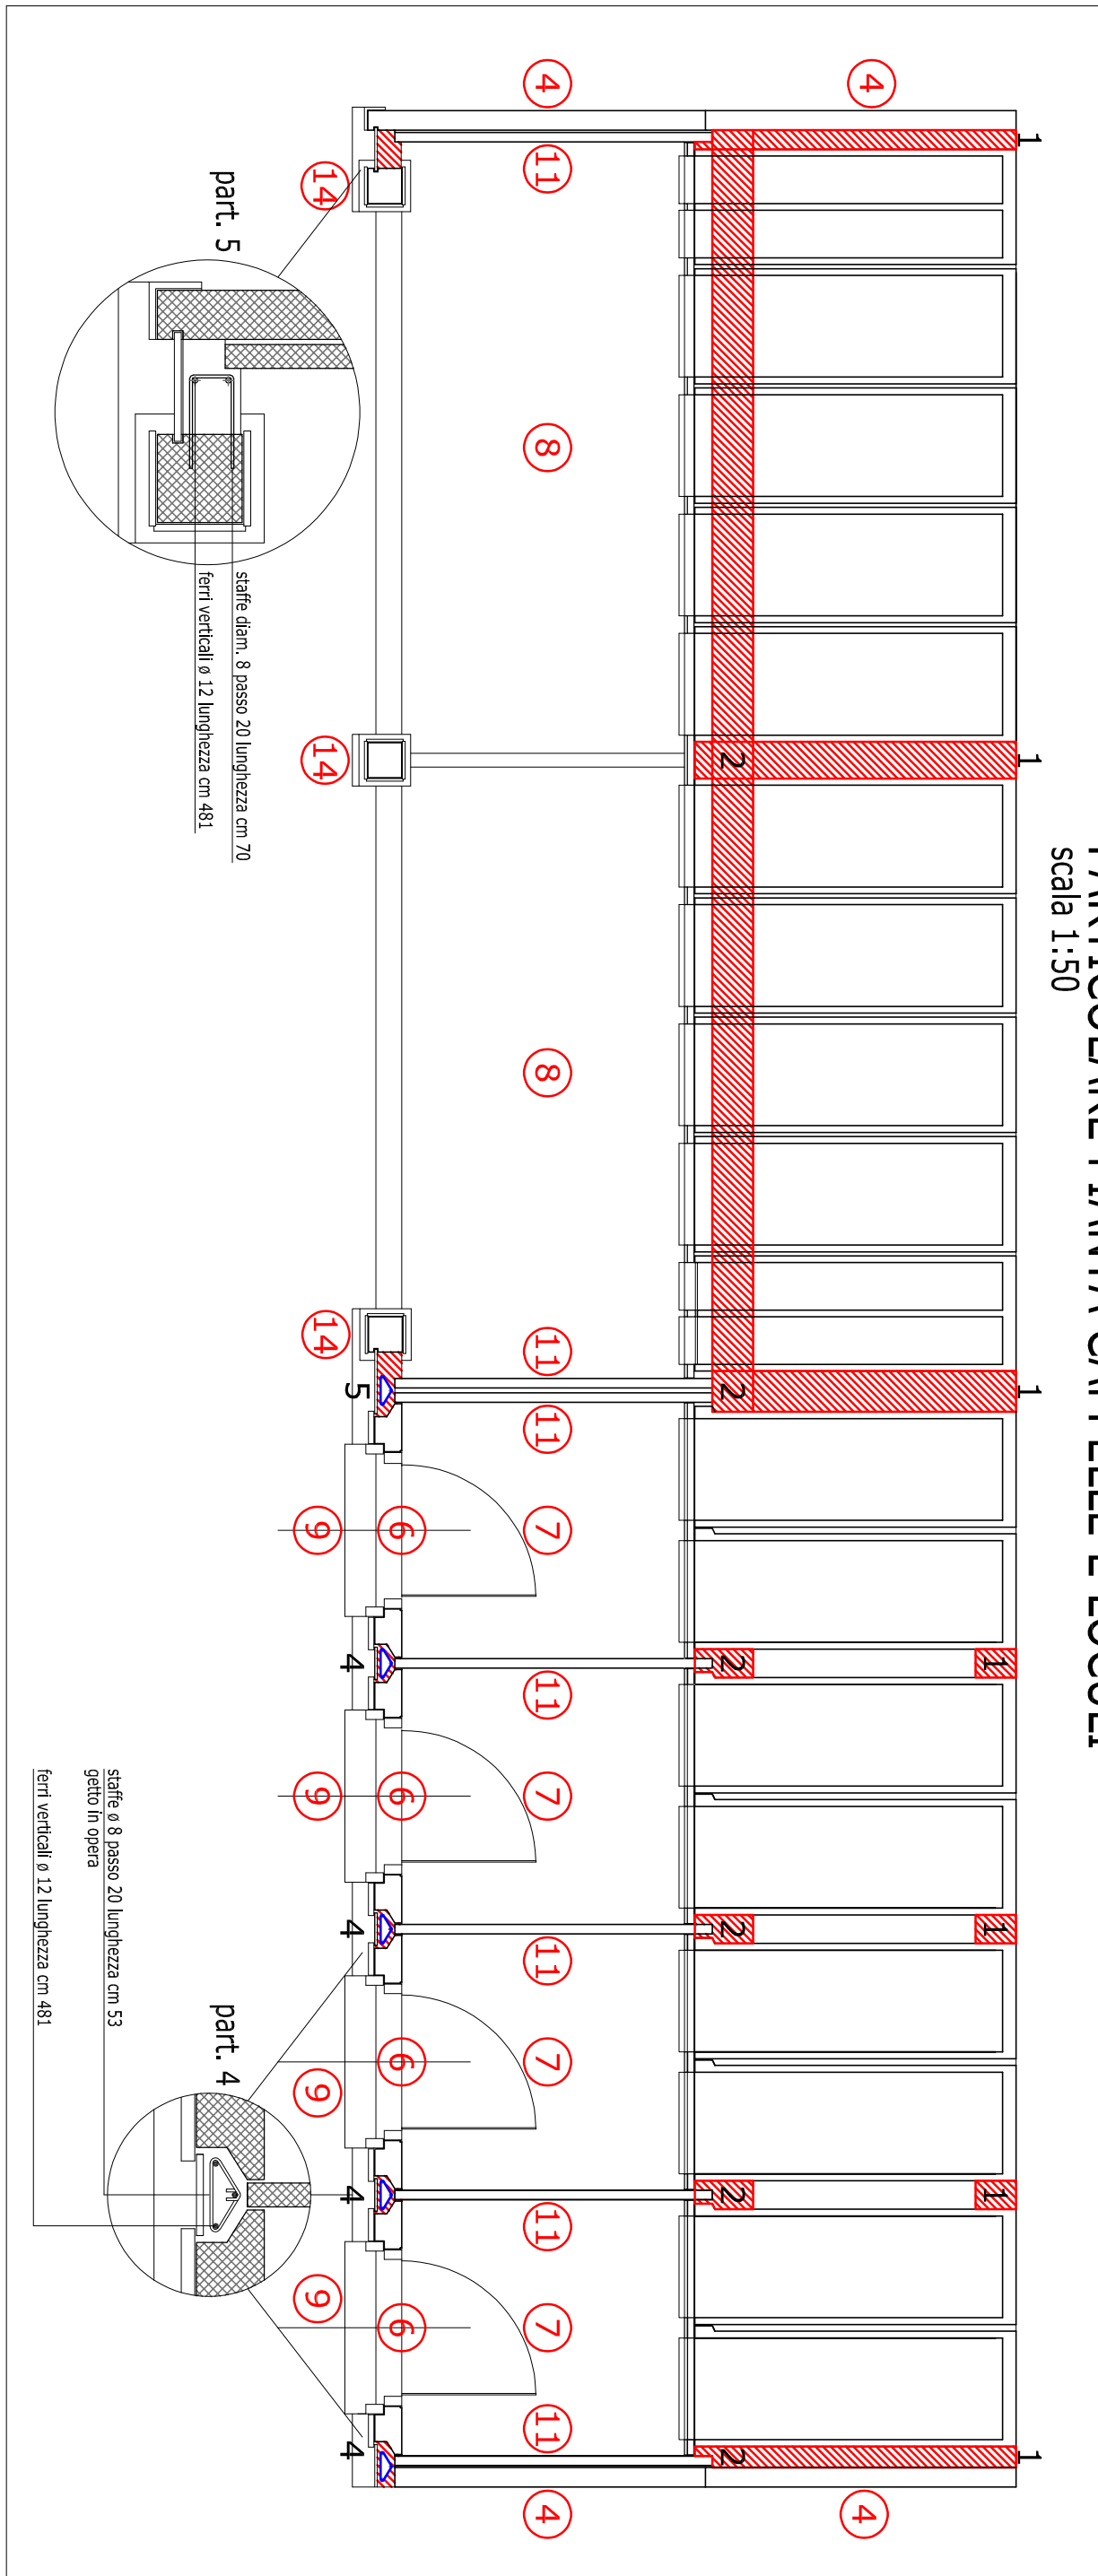

NOTE

NOTA 1: - Dimensione 8x x 20 (larghezza x altezza)

NOTA 2: -

NOTA 3: -

REGIONE PIEMONTE
COMUNE DI SOZZAGO
Provincia di Novara

AMPLIAMENTO INTERNO DEL CIMITERO COMUNALE DI SOZZAGO
COSTRUZIONE DI UN COLOMBARIO DA 40 LOCULI DI 60 CELETTE OSSARIO
E DI 4 CAPELLE GENITILE DA 10 LOCULI E 4 CELETTE OSSARIO CADAUNA
VERBARE TAV.06

PROGETTO ESECUTIVO

ELEMENTI STRUTTURALI E ARMATURE 1

TAV 04

PROGETTISTA

COMITATO

COMUNE DI SOZZAGO

PROGETTO

PROGETTO

