



ELEMENTO MONOLITICO A 5
LOCULI CON OSSARI

cod. A002 - SCALA 1:25

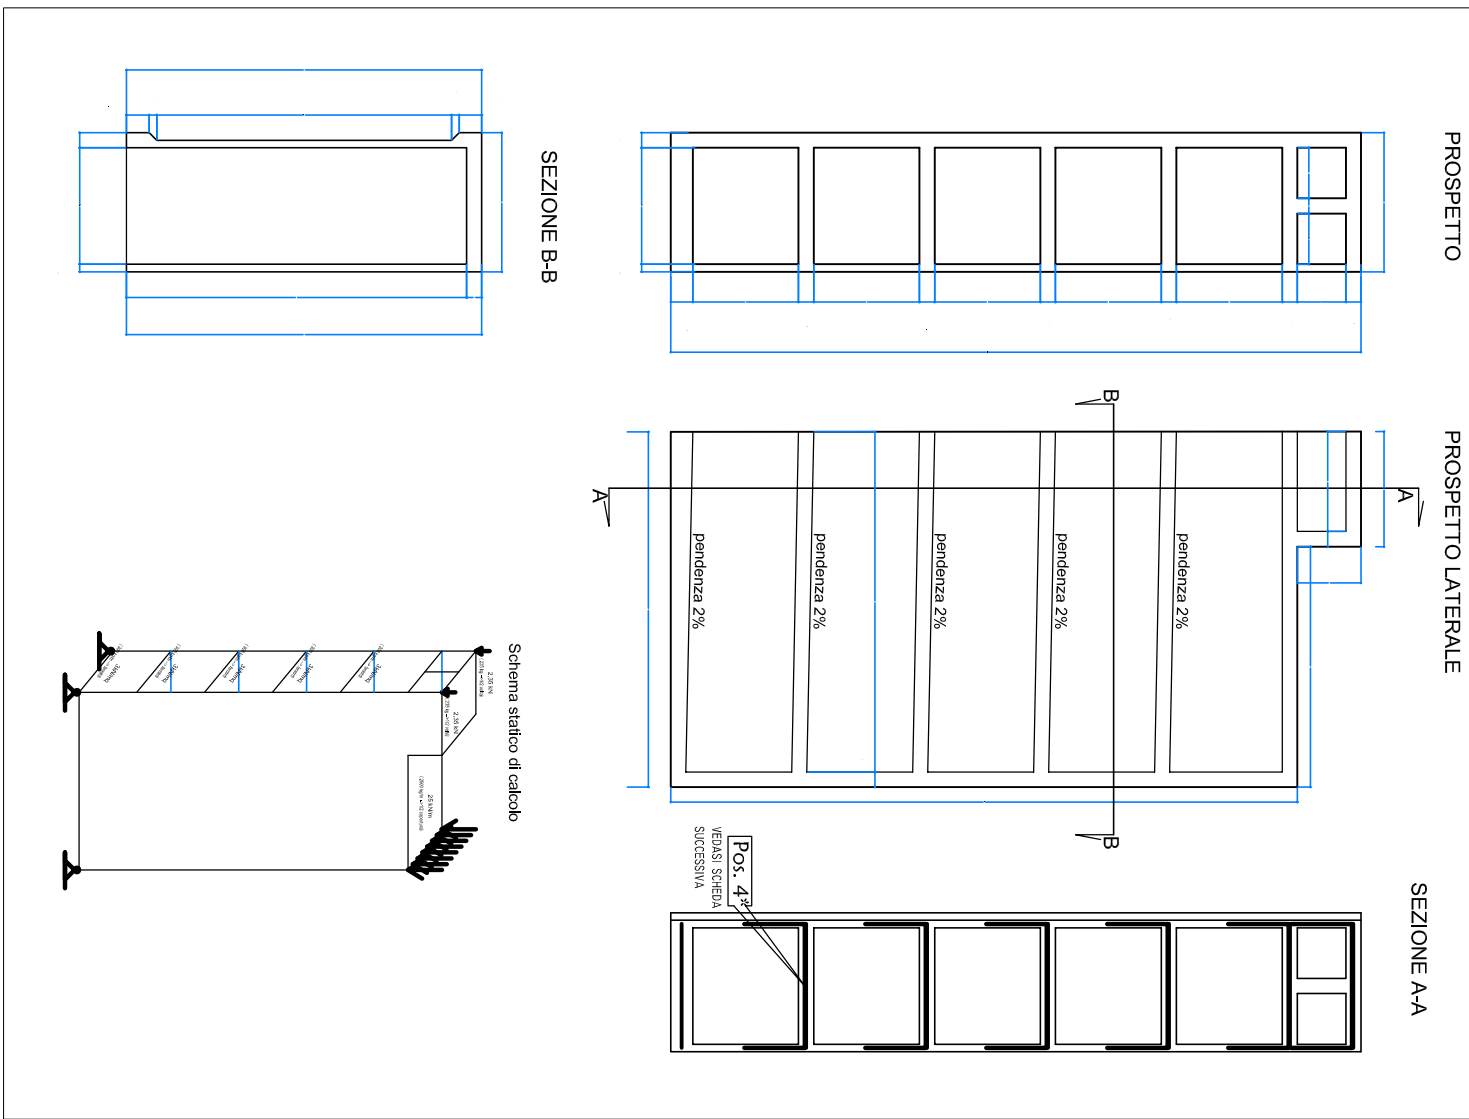


ELEMENTO MONOLITICO A 5 LOCULI
CON OSSARI

cod. A002 - SCALA 1:25

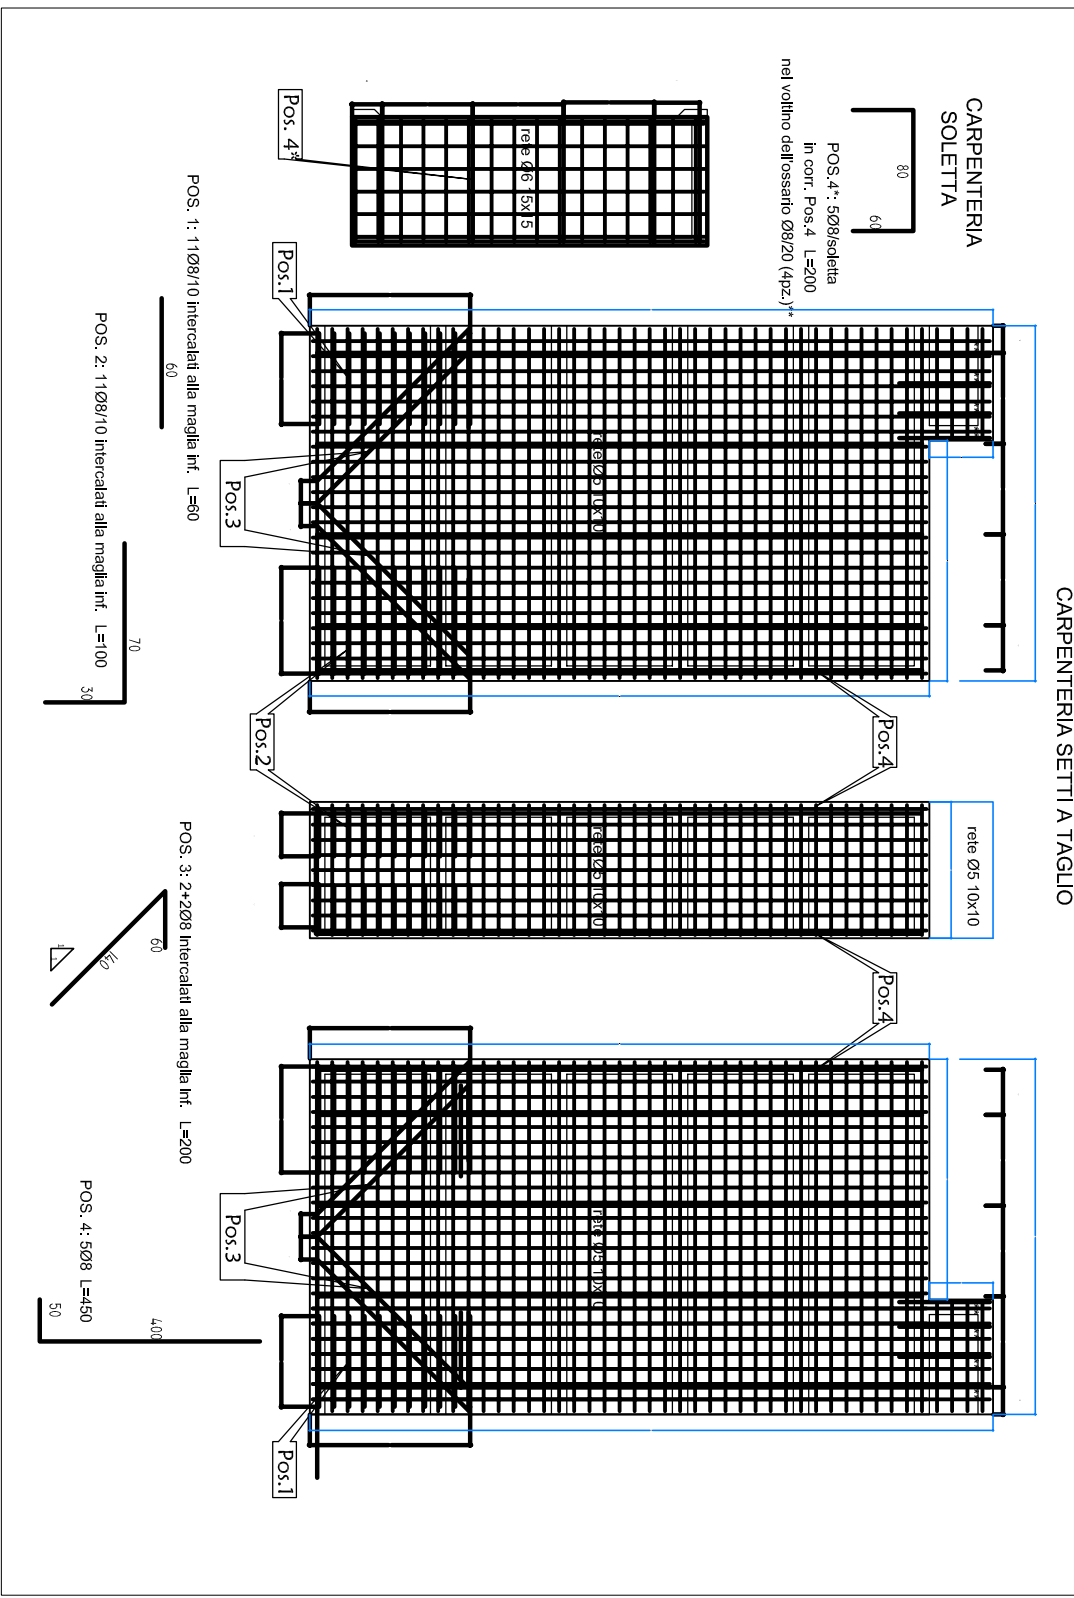


ELEMENTI 10-12-13 (TAV.04)

SCALA 1:25

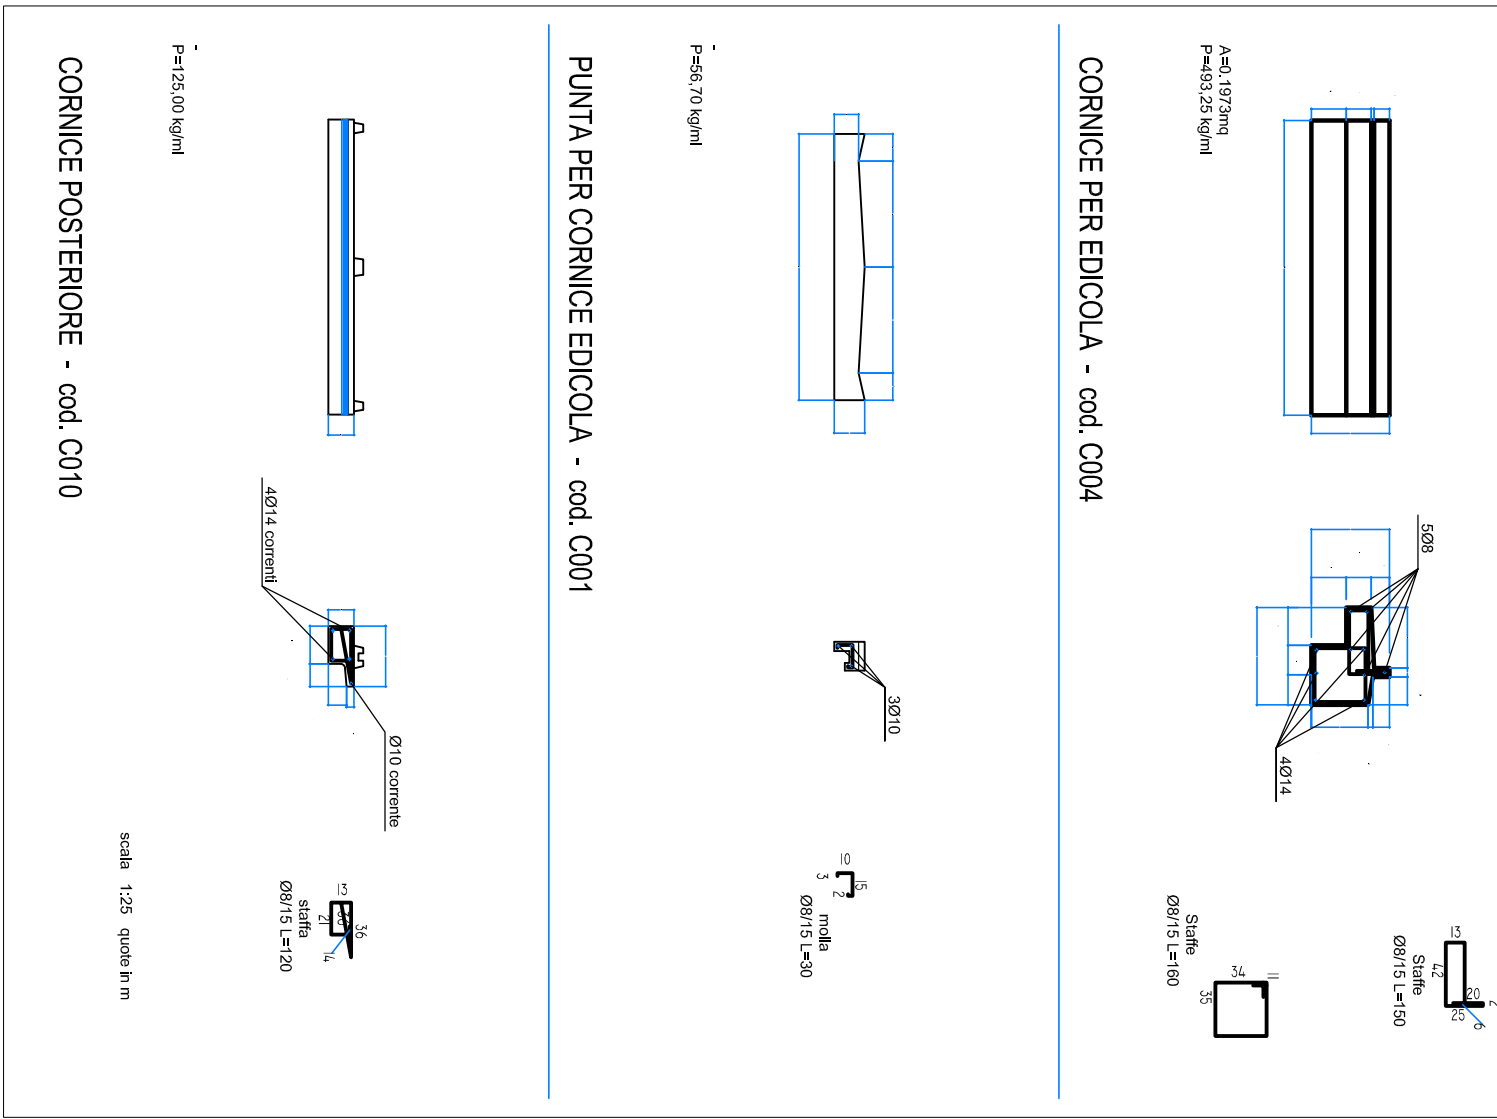


PORTA STANDARD EDICOLA

cod. F001 - SCALA 1:25

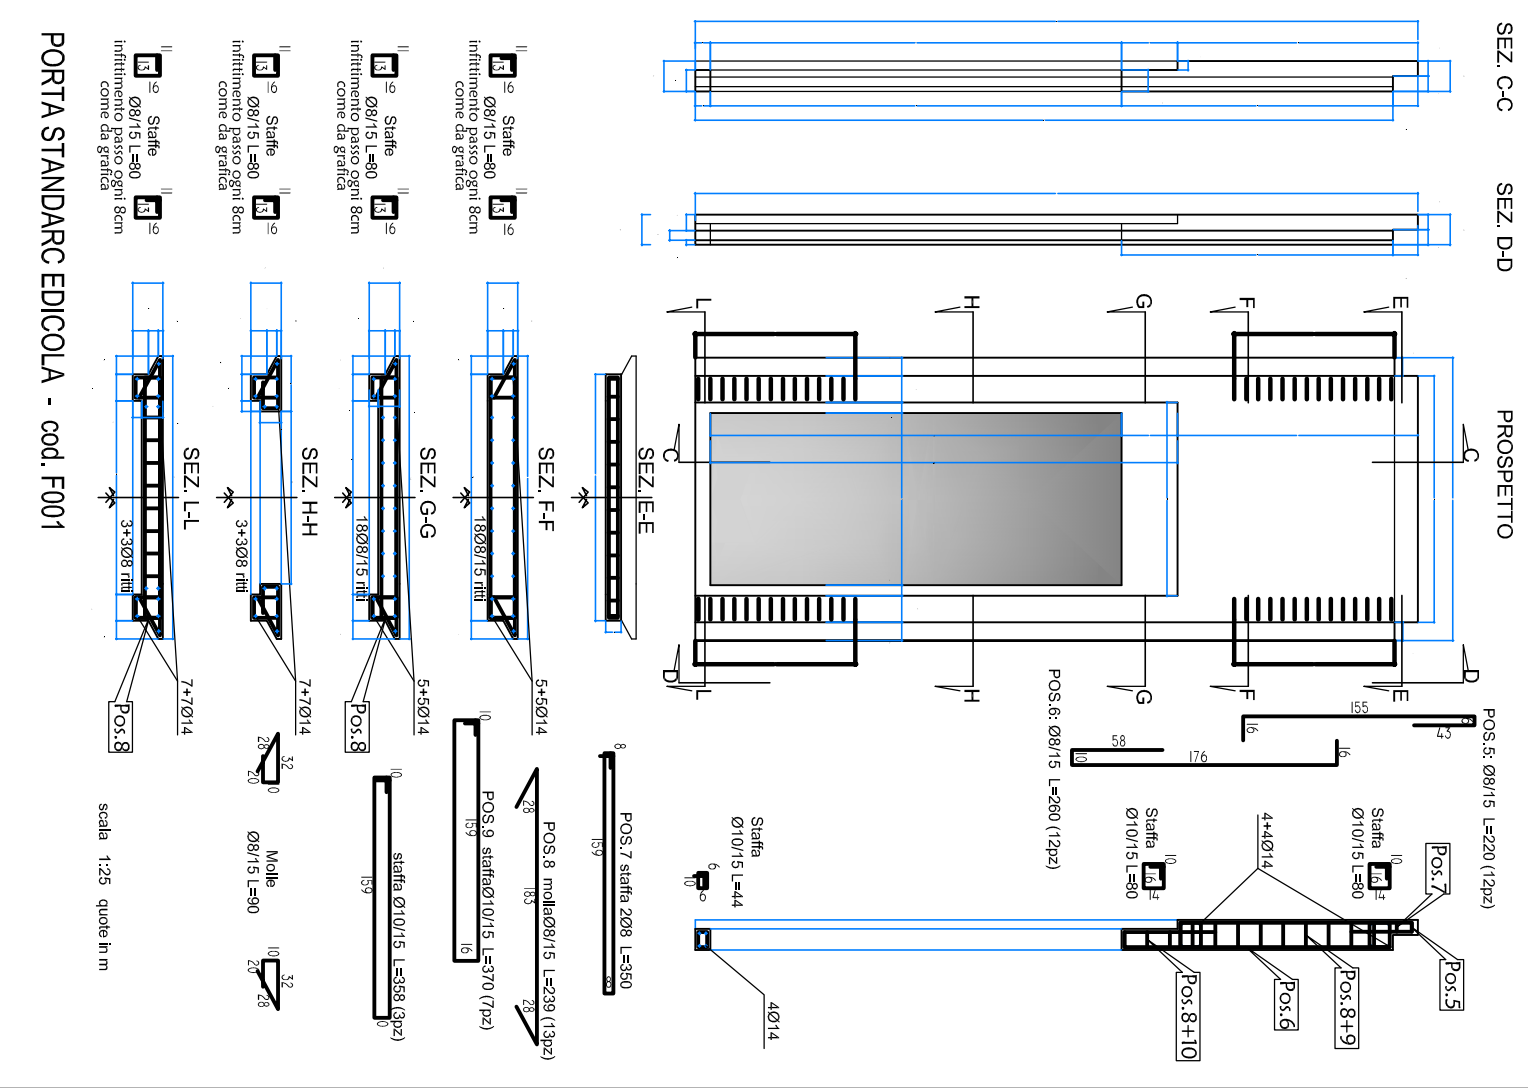


SCHEMA ALETTE DI ANCORAGGIO

SCALA 1:50

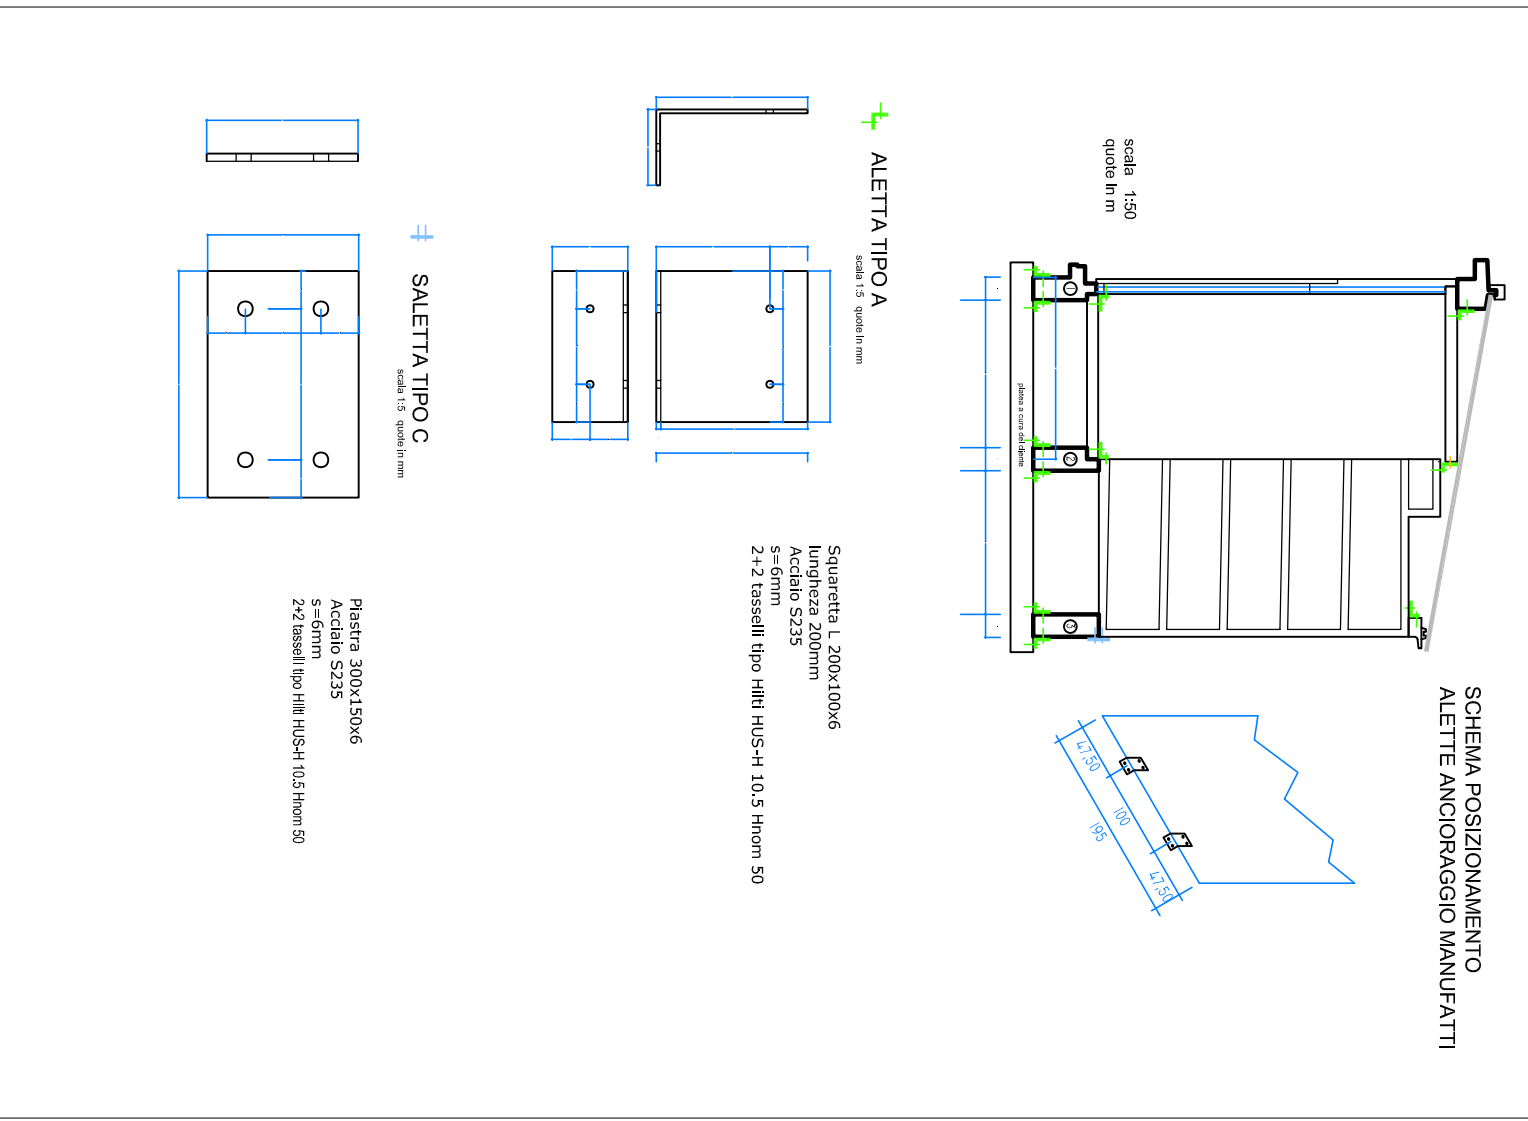

TRAVI FONDAZIONE

SCALA 1:25

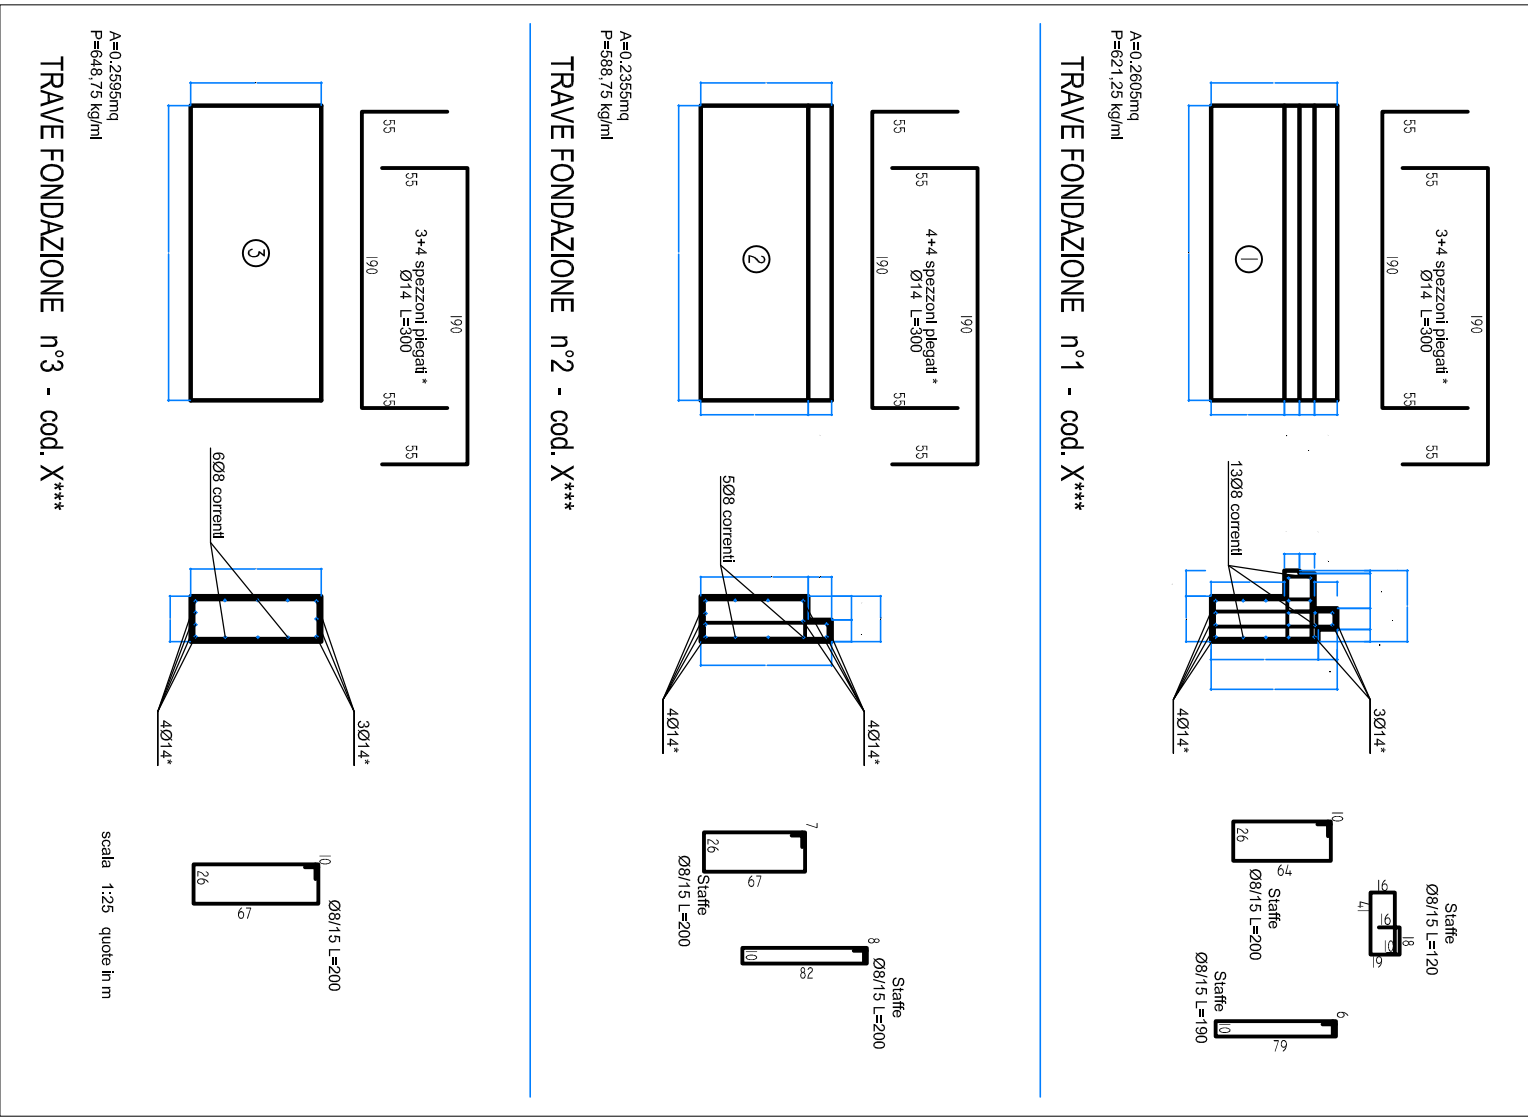

REGIONE PIEMONTE
COMUNE DI SOZZAGO

Provincia di Novara

AMPLIAMENTO INTERNO DEL CIMITERO COMUNALE DI SOZZAGO
COSTRUZIONE DI UN COLOMBARIO DA 40 LOCULI DI 60 CELLETTE OSSARIO
E DI 4 CARPELLE GENTILIZIE DA 10 LOCULI E 4 CELLETTE OSSARIO CADAUNA

Fase progettale
PROGETTO ESECUTIVO
ELEMENTI STRUTTURALI E ARMATURE 2
numero elaborato
TAV 05

committente Comune di Sozzago	firma
progettista Ing. Roberto ALAURO C.S.O. ROMA N.33 - 28069 TRICATE C.F. e P.IVA: 02078720030 email: r33@arabiospec.it	firma e timbro
Il Responsabile del Procedimento ARCH. SIMONA ANTICHIARI	firma e timbro

scala grafica	1:50	fase progettale	D	int. rev.	0
data emissione	22 GIUGNO 2022	data approvazione			