


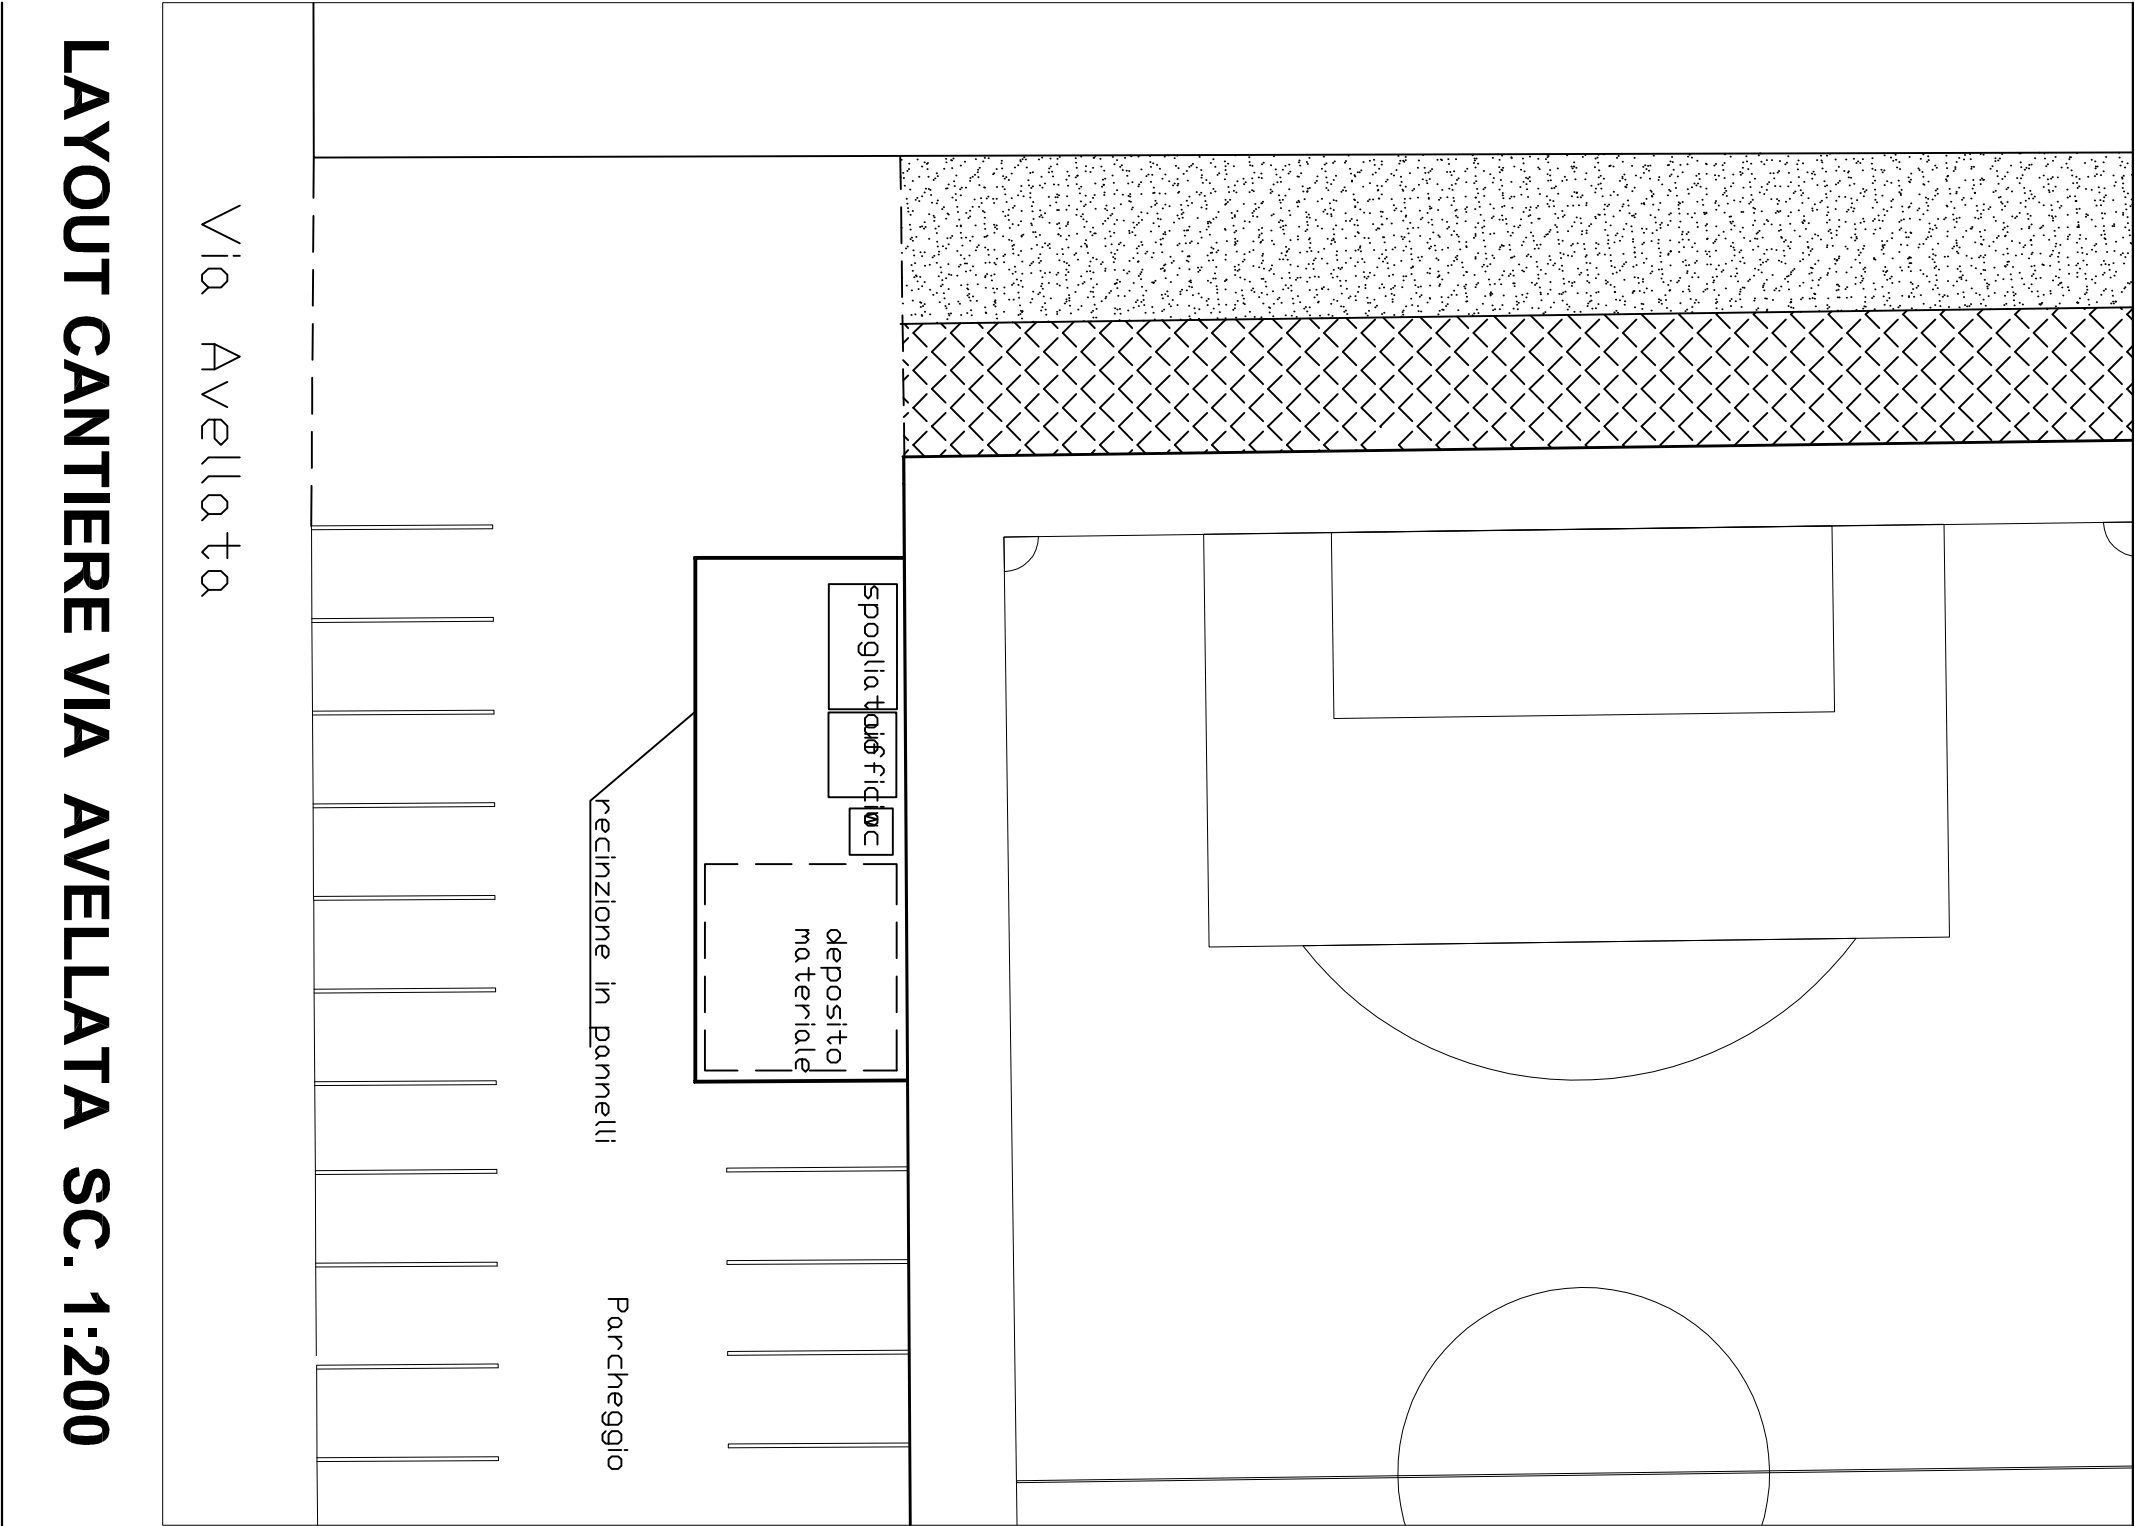

COMUNE DI SOZZAGO		
		
COMUNE : COMUNE DI SOZZAGO (NO)		
PROPRIETA': COMUNE DI SOZZAGO (NO)		
COMMITTENTE: COMUNE DI SOZZAGO (NO)		
LAVORI DI: Lavori di manutenzione straordinaria per messa in sicurezza di alcuni sedimi stradali e patrimonio immobile comunale.		
OGGETTO:		SCALA 1:200
PROGETTISTA : GEOMETRA ALESSANDRO BILOTTA C.S.D ROMA 73 -28069 TRECATE NO geomblotta@yahoo.com TEL. 0321-73847		LAYOUT Data 27/02/2019 Rev. 01_2019