




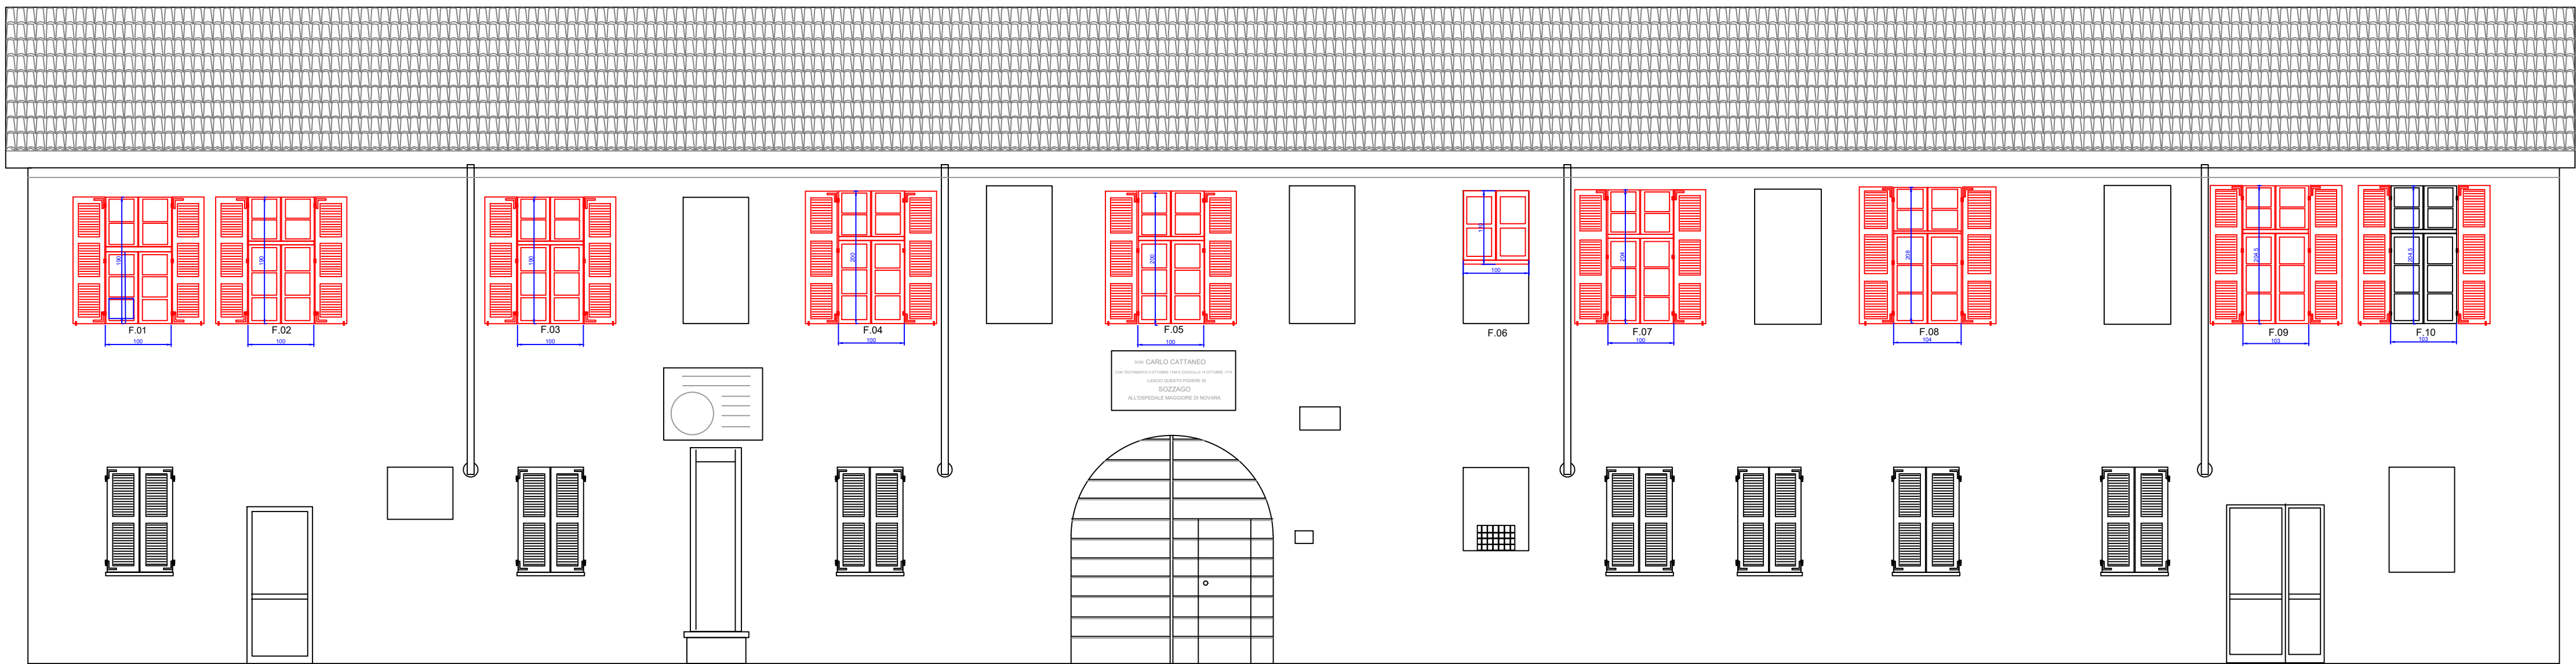


PROGETTO: PROSPETTO NORD - LATO PIAZZA

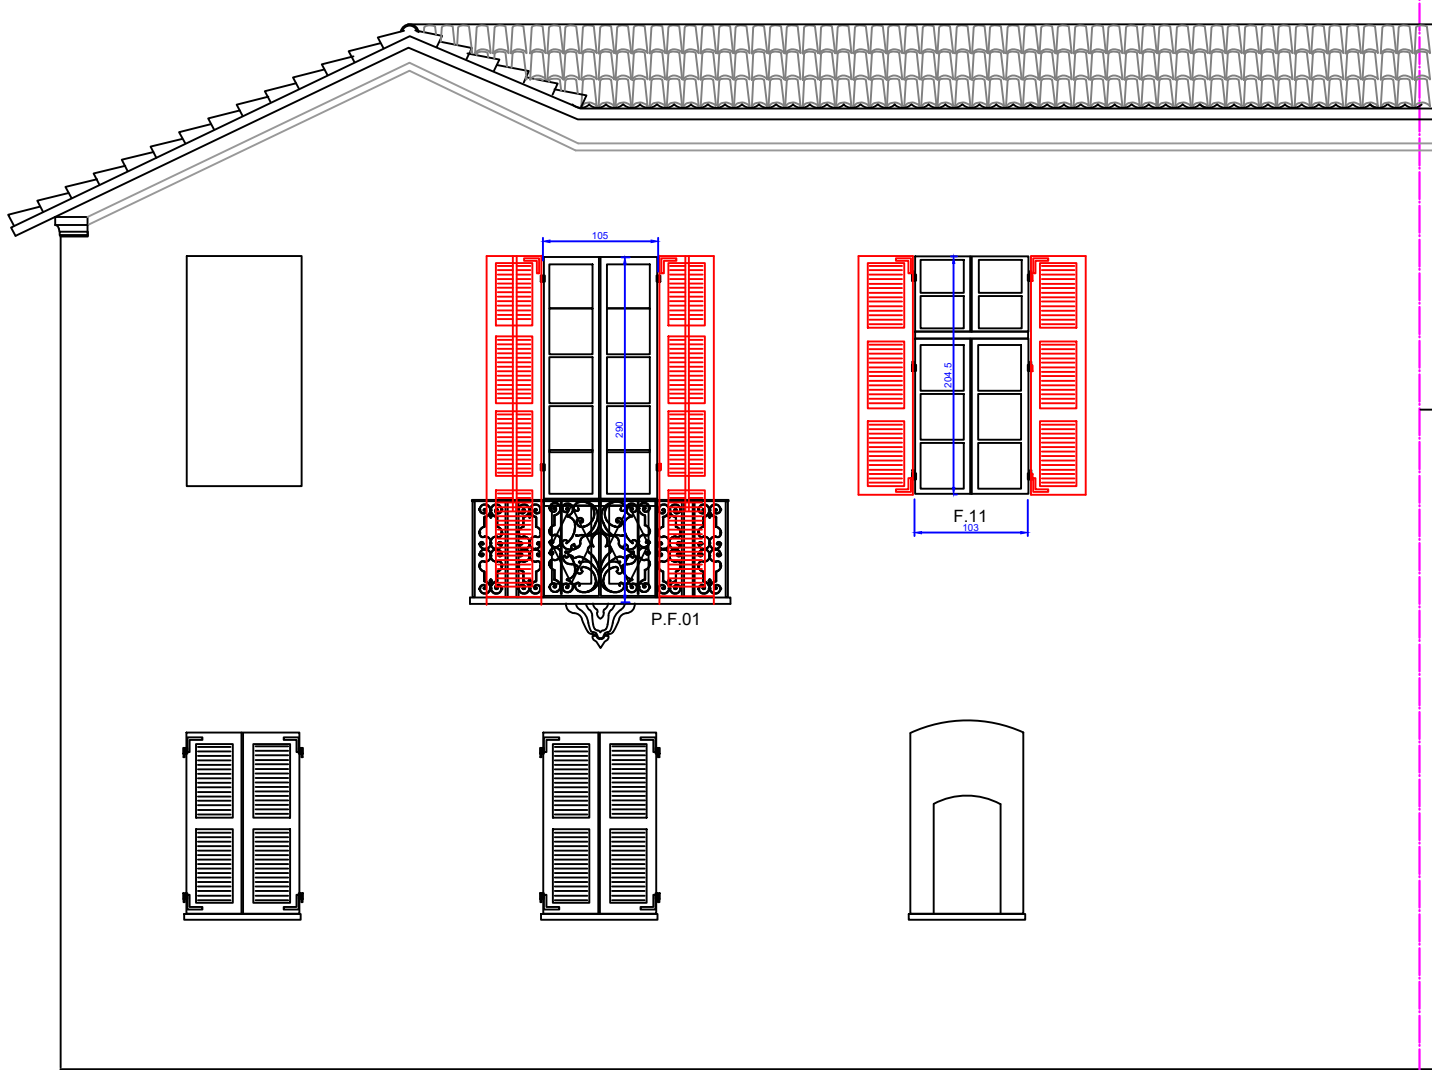

PROGETTO: PROSPETTO OVEST

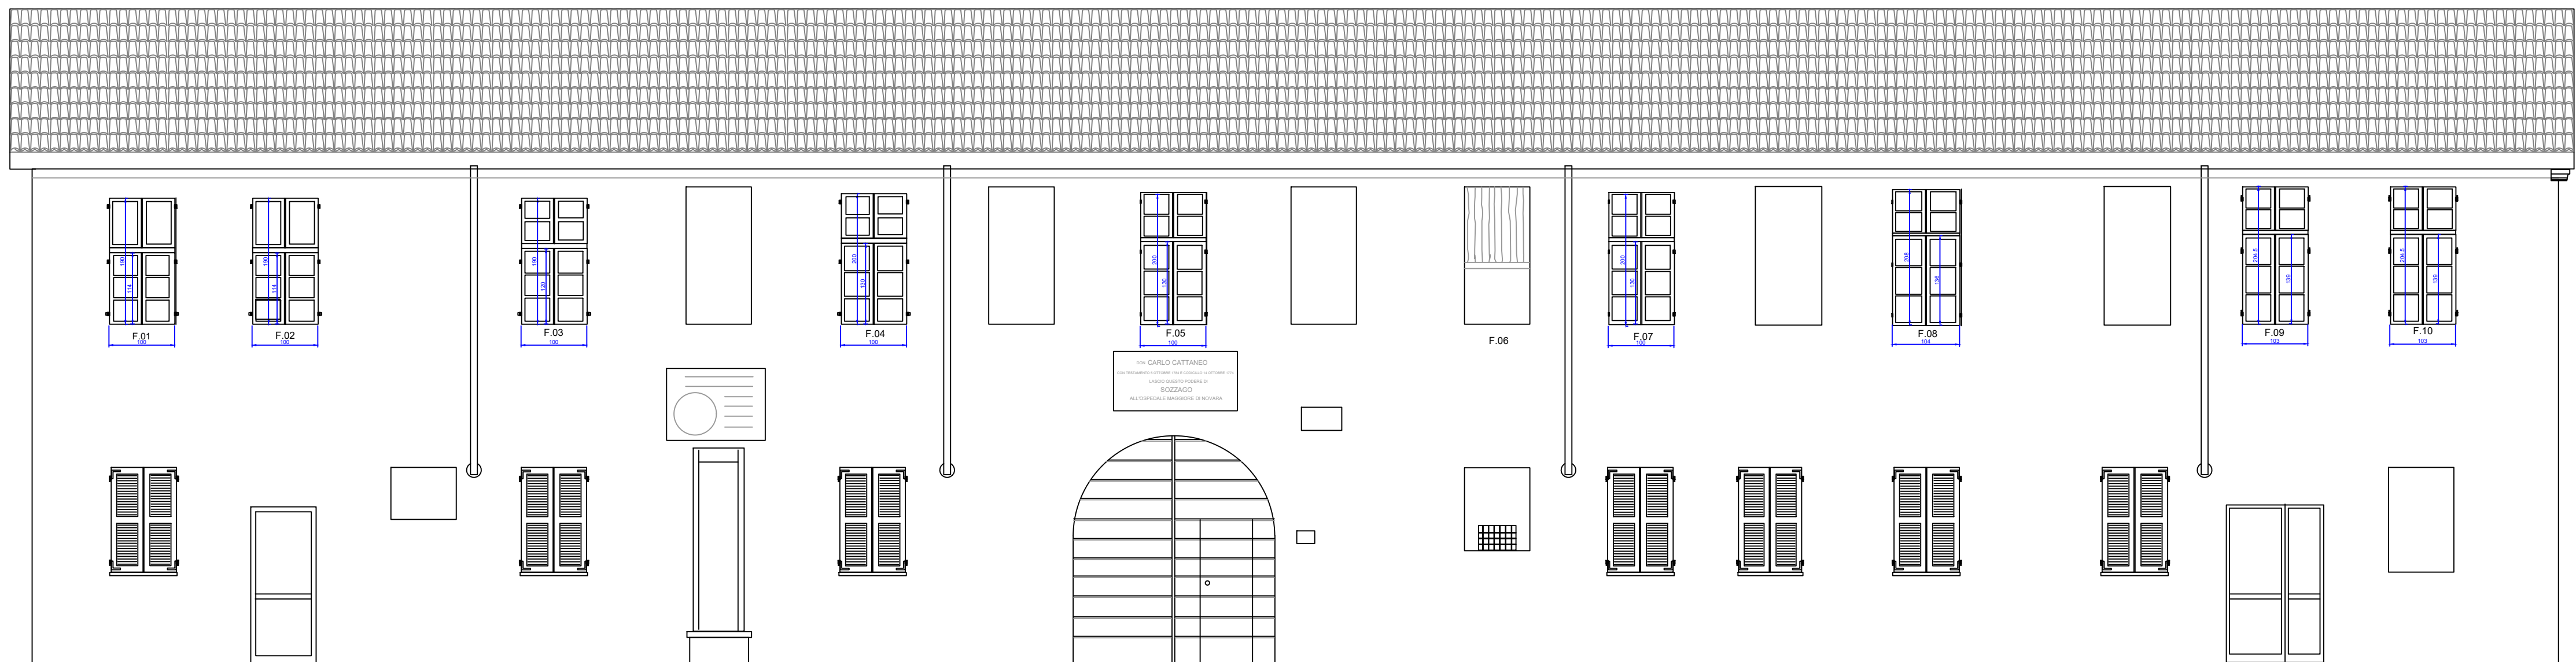

ESISTENTE: PROSPETTO NORD - LATO PIAZZA

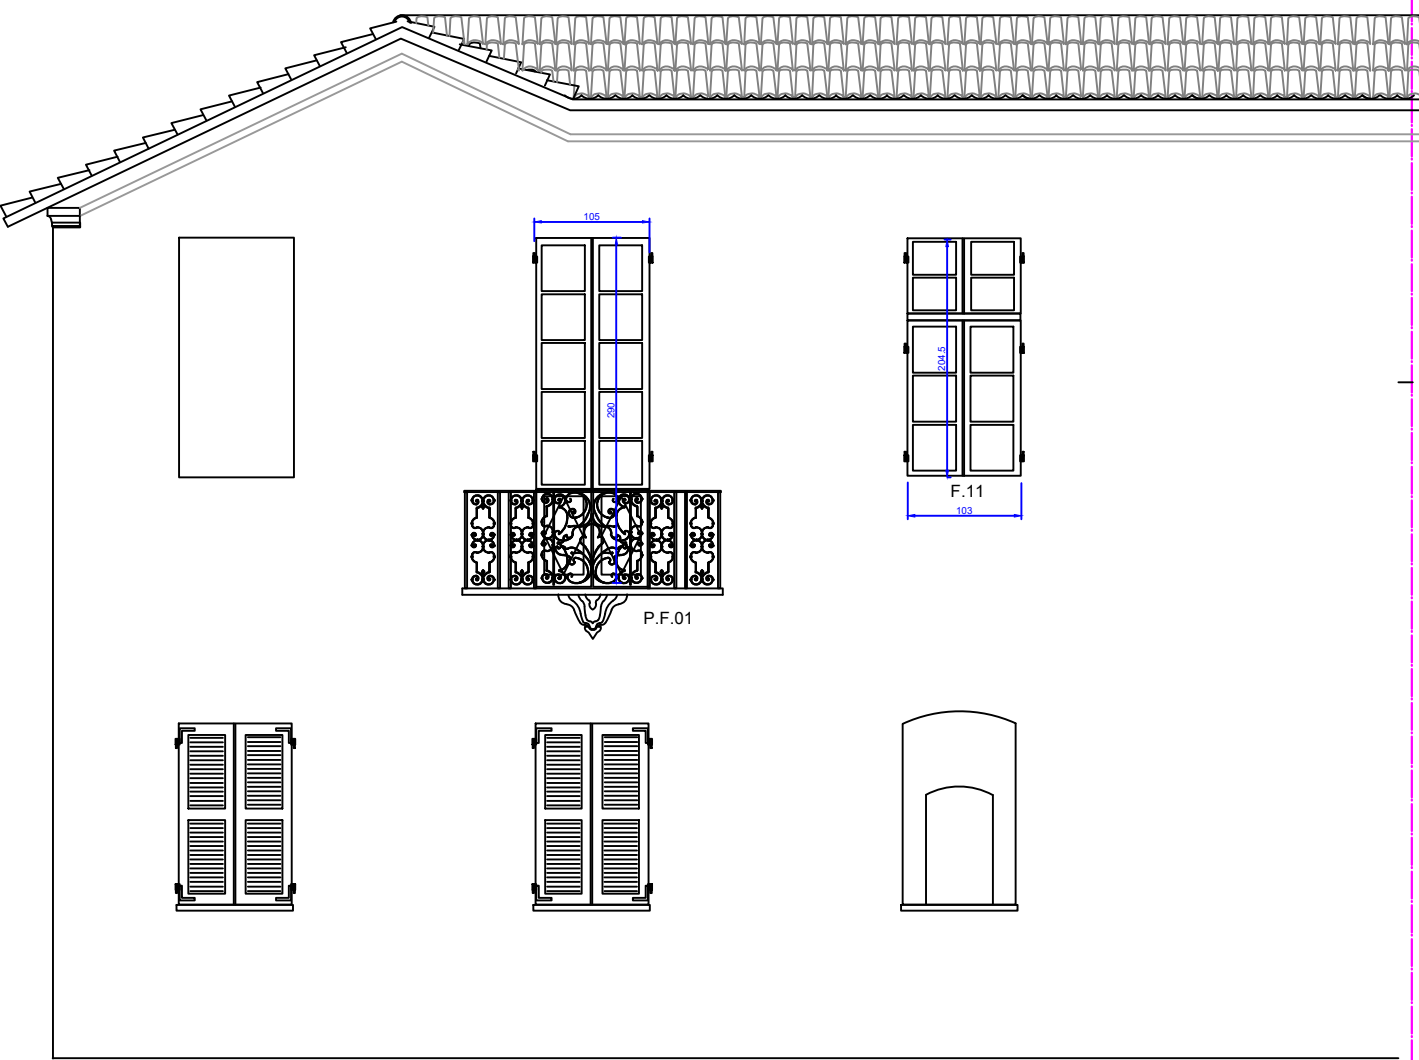

ESISTENTE: PROSPETTO OVEST

Studio Tecnico Architeti Associati



arch. Vecchi R. e arch. Angiolini S.
c.so Repubblica 102 - 28041 ARONA (NO) tel-fax 0322 242010 vecchiangiolini@hotmail.it

COMUNE DI SOZZAGO (NO)

AMMINISTRAZIONE COMUNALE

EDIFICIO COMUNALE EX CIRCOLINO

RESTAURO E RISANAMENTO CONSERVATIVO:

SERRAMENTI ESTERNI PRIMO PIANO

PROGETTO DEFINITIVO-ESECUTIVO

PIANTE E PROSPETTI


ESISTENTE E PROGETTO

TAV. N.2


SCALA 1:50 / 10/ 5
AGOSTO 2018

COMITENTE:


COMUNE DI SOZZAGO

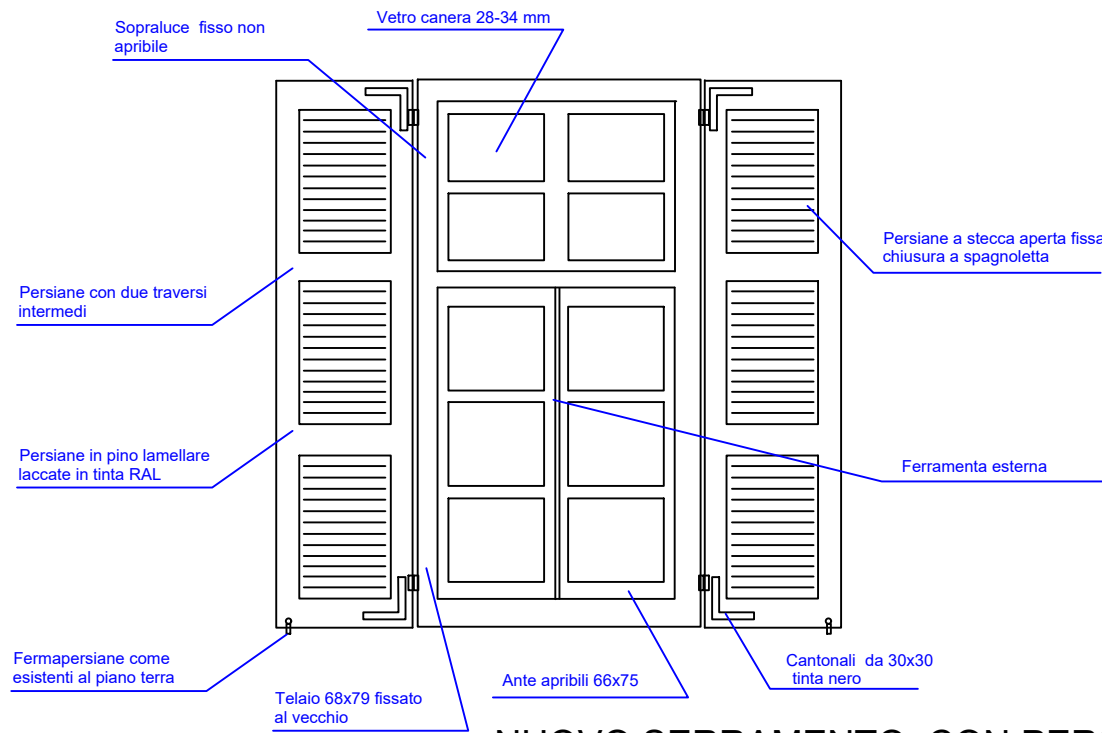

NUOVO SERRAMENTO CON PERSIANE

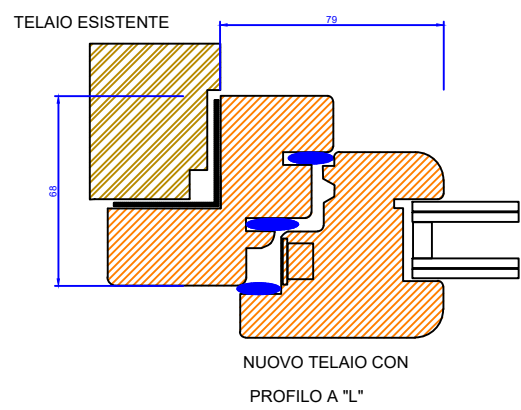

PARTICOLARE DELLA SEZIONE SERRAMENTO

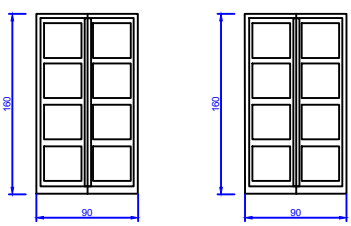

SERRAMENTI FARMACIA PIANO TERRA:
N.2 FINESTRE 90X160 - 3 FUSERUOLI