





VISTA 1



VISTA 2



VISTA 3

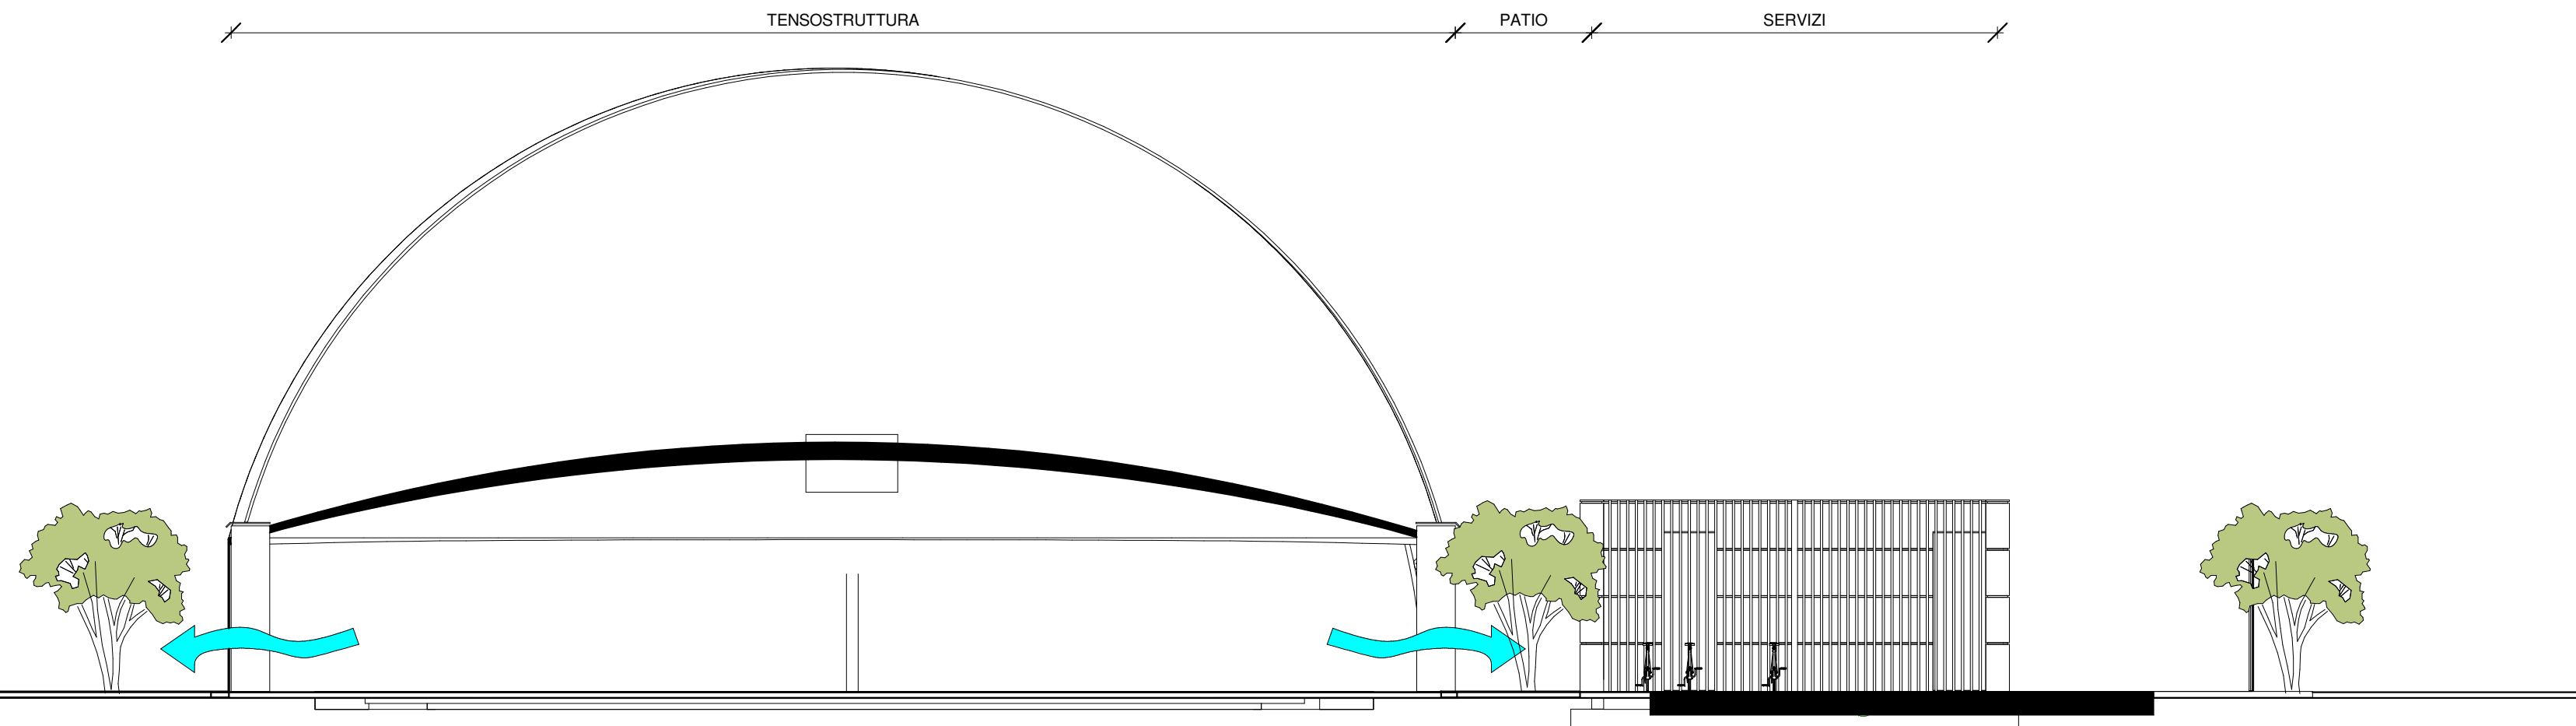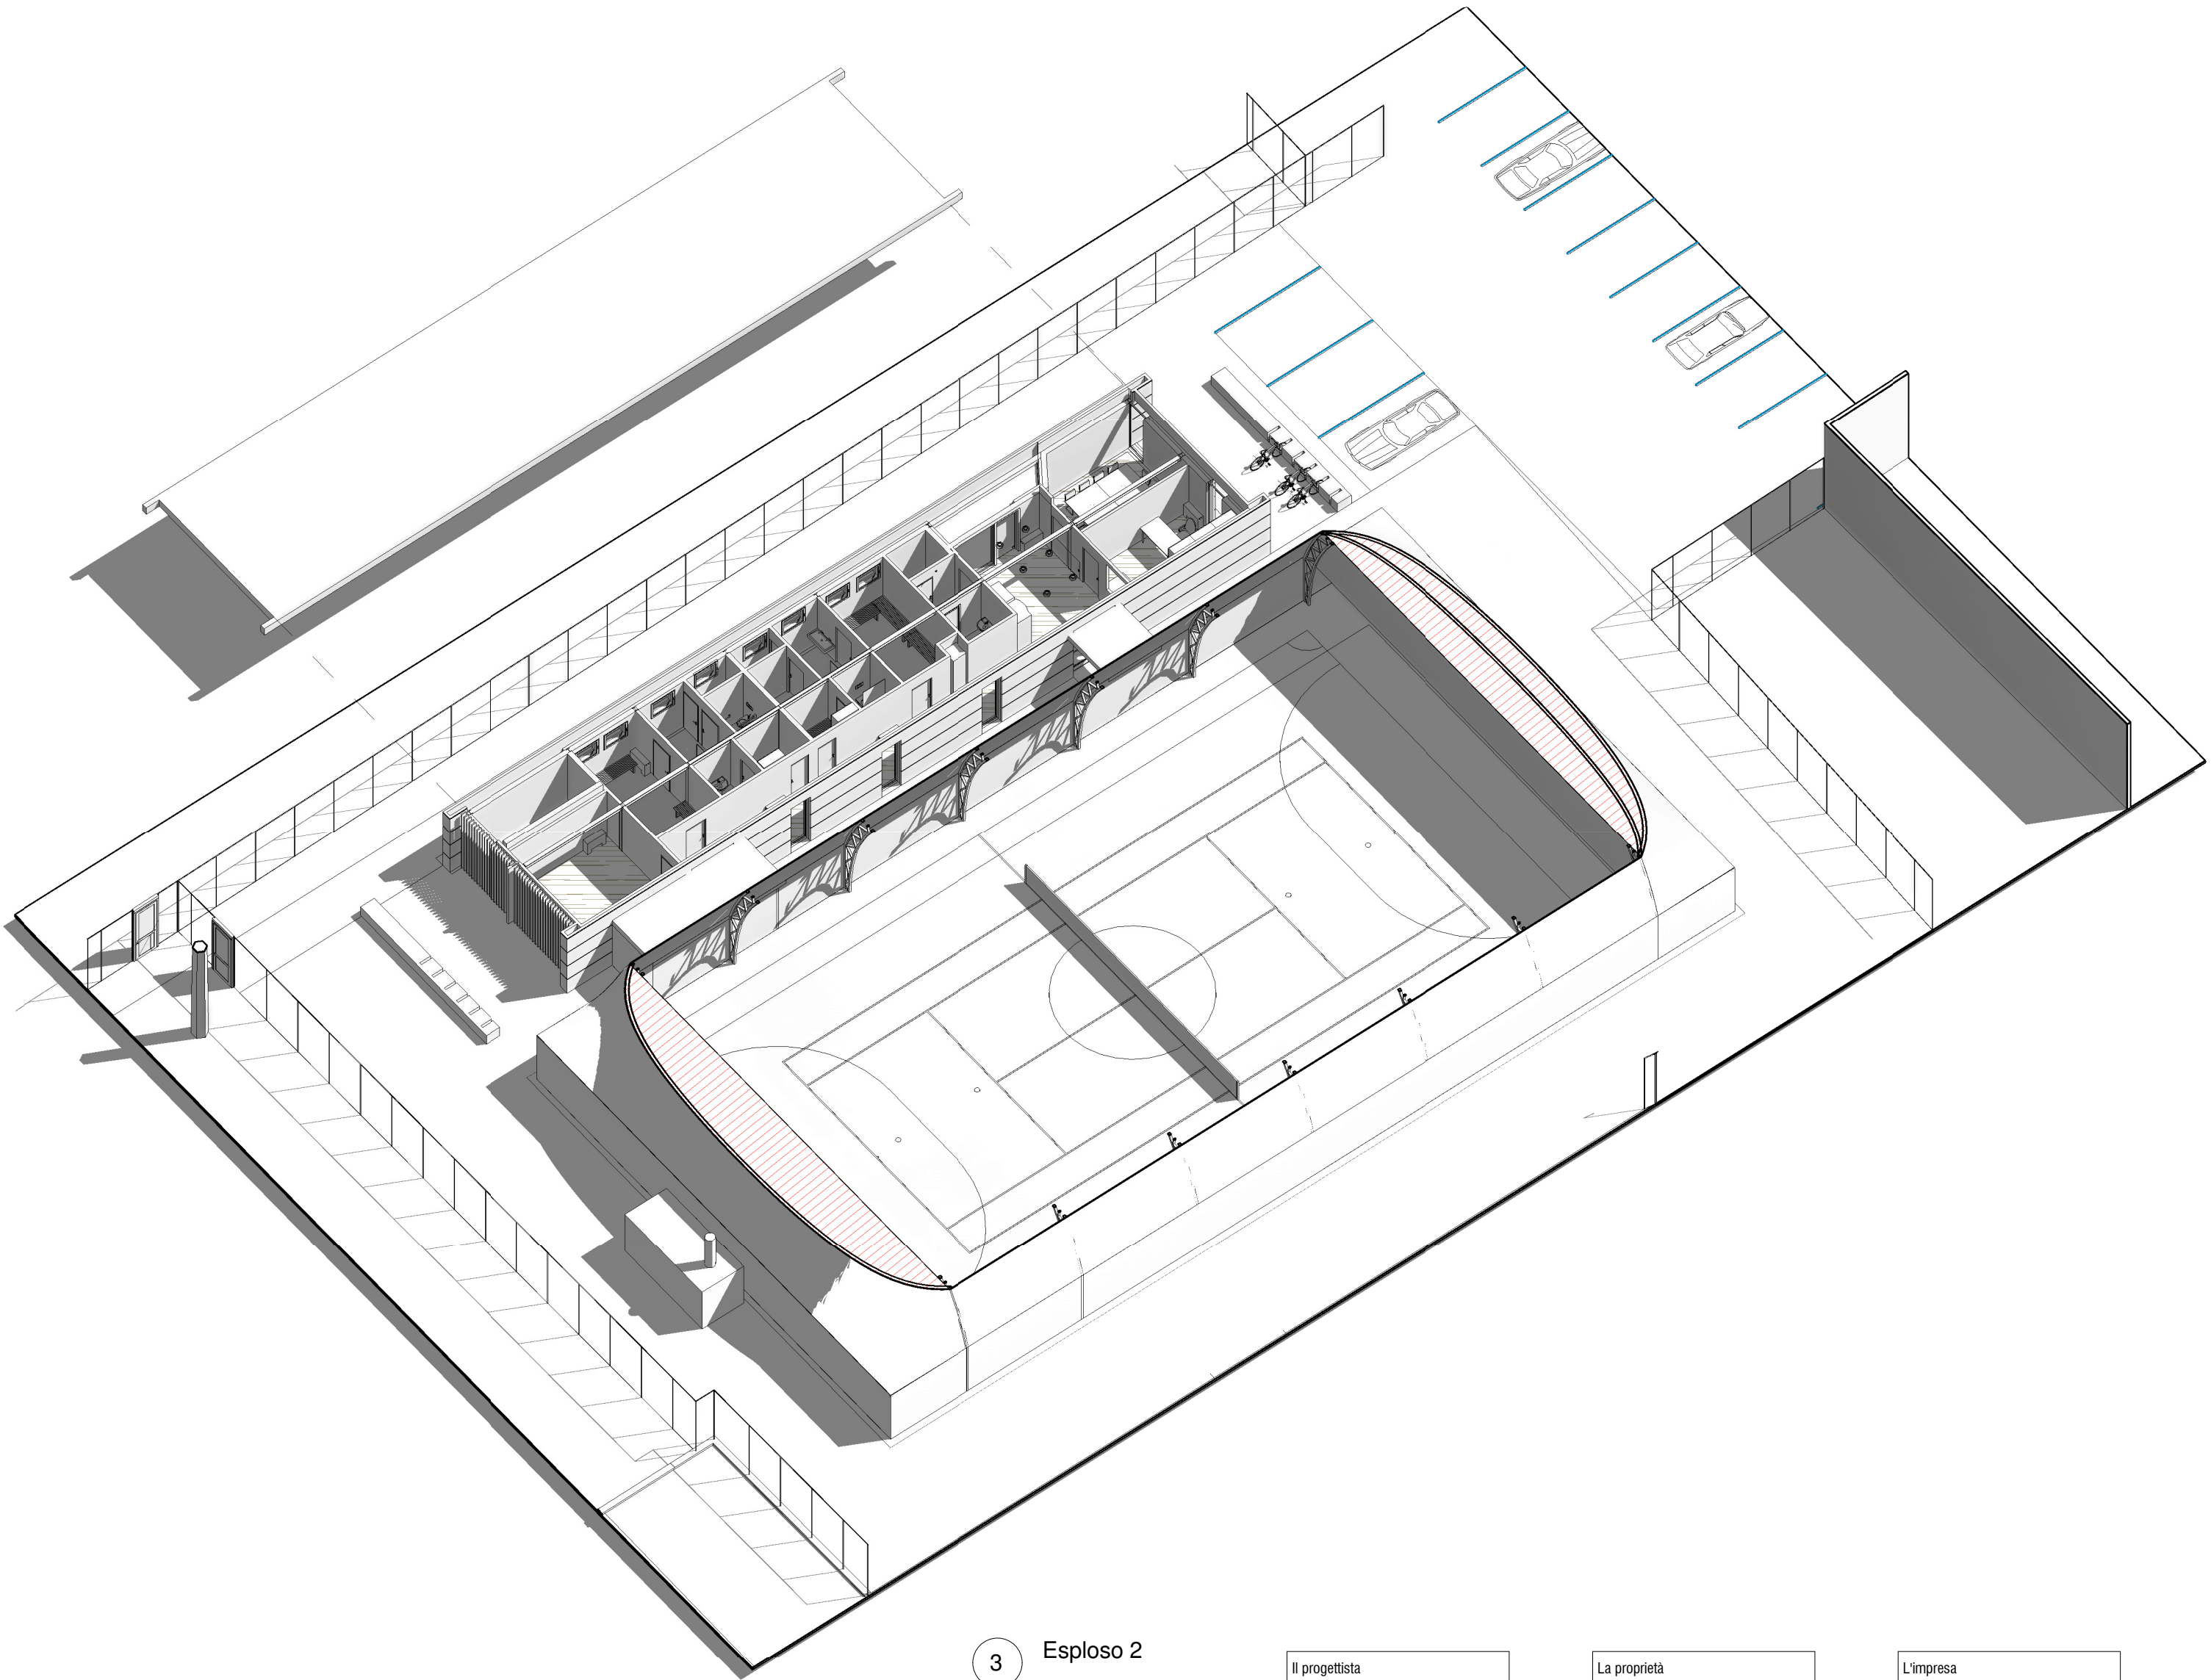

3 Esploso 2

Il progettista

La proprietà

L'impresa

Data
11/01/2016
Cliente
Polisportiva Sociale
China e Pino Maffeo

Emissione
Progetto Preliminare
Indirizzo
Via Avellata, Sozzago (NO)

Disegno
Visualizzazioni

Disegno n.
A5

Scala
1 : 100