


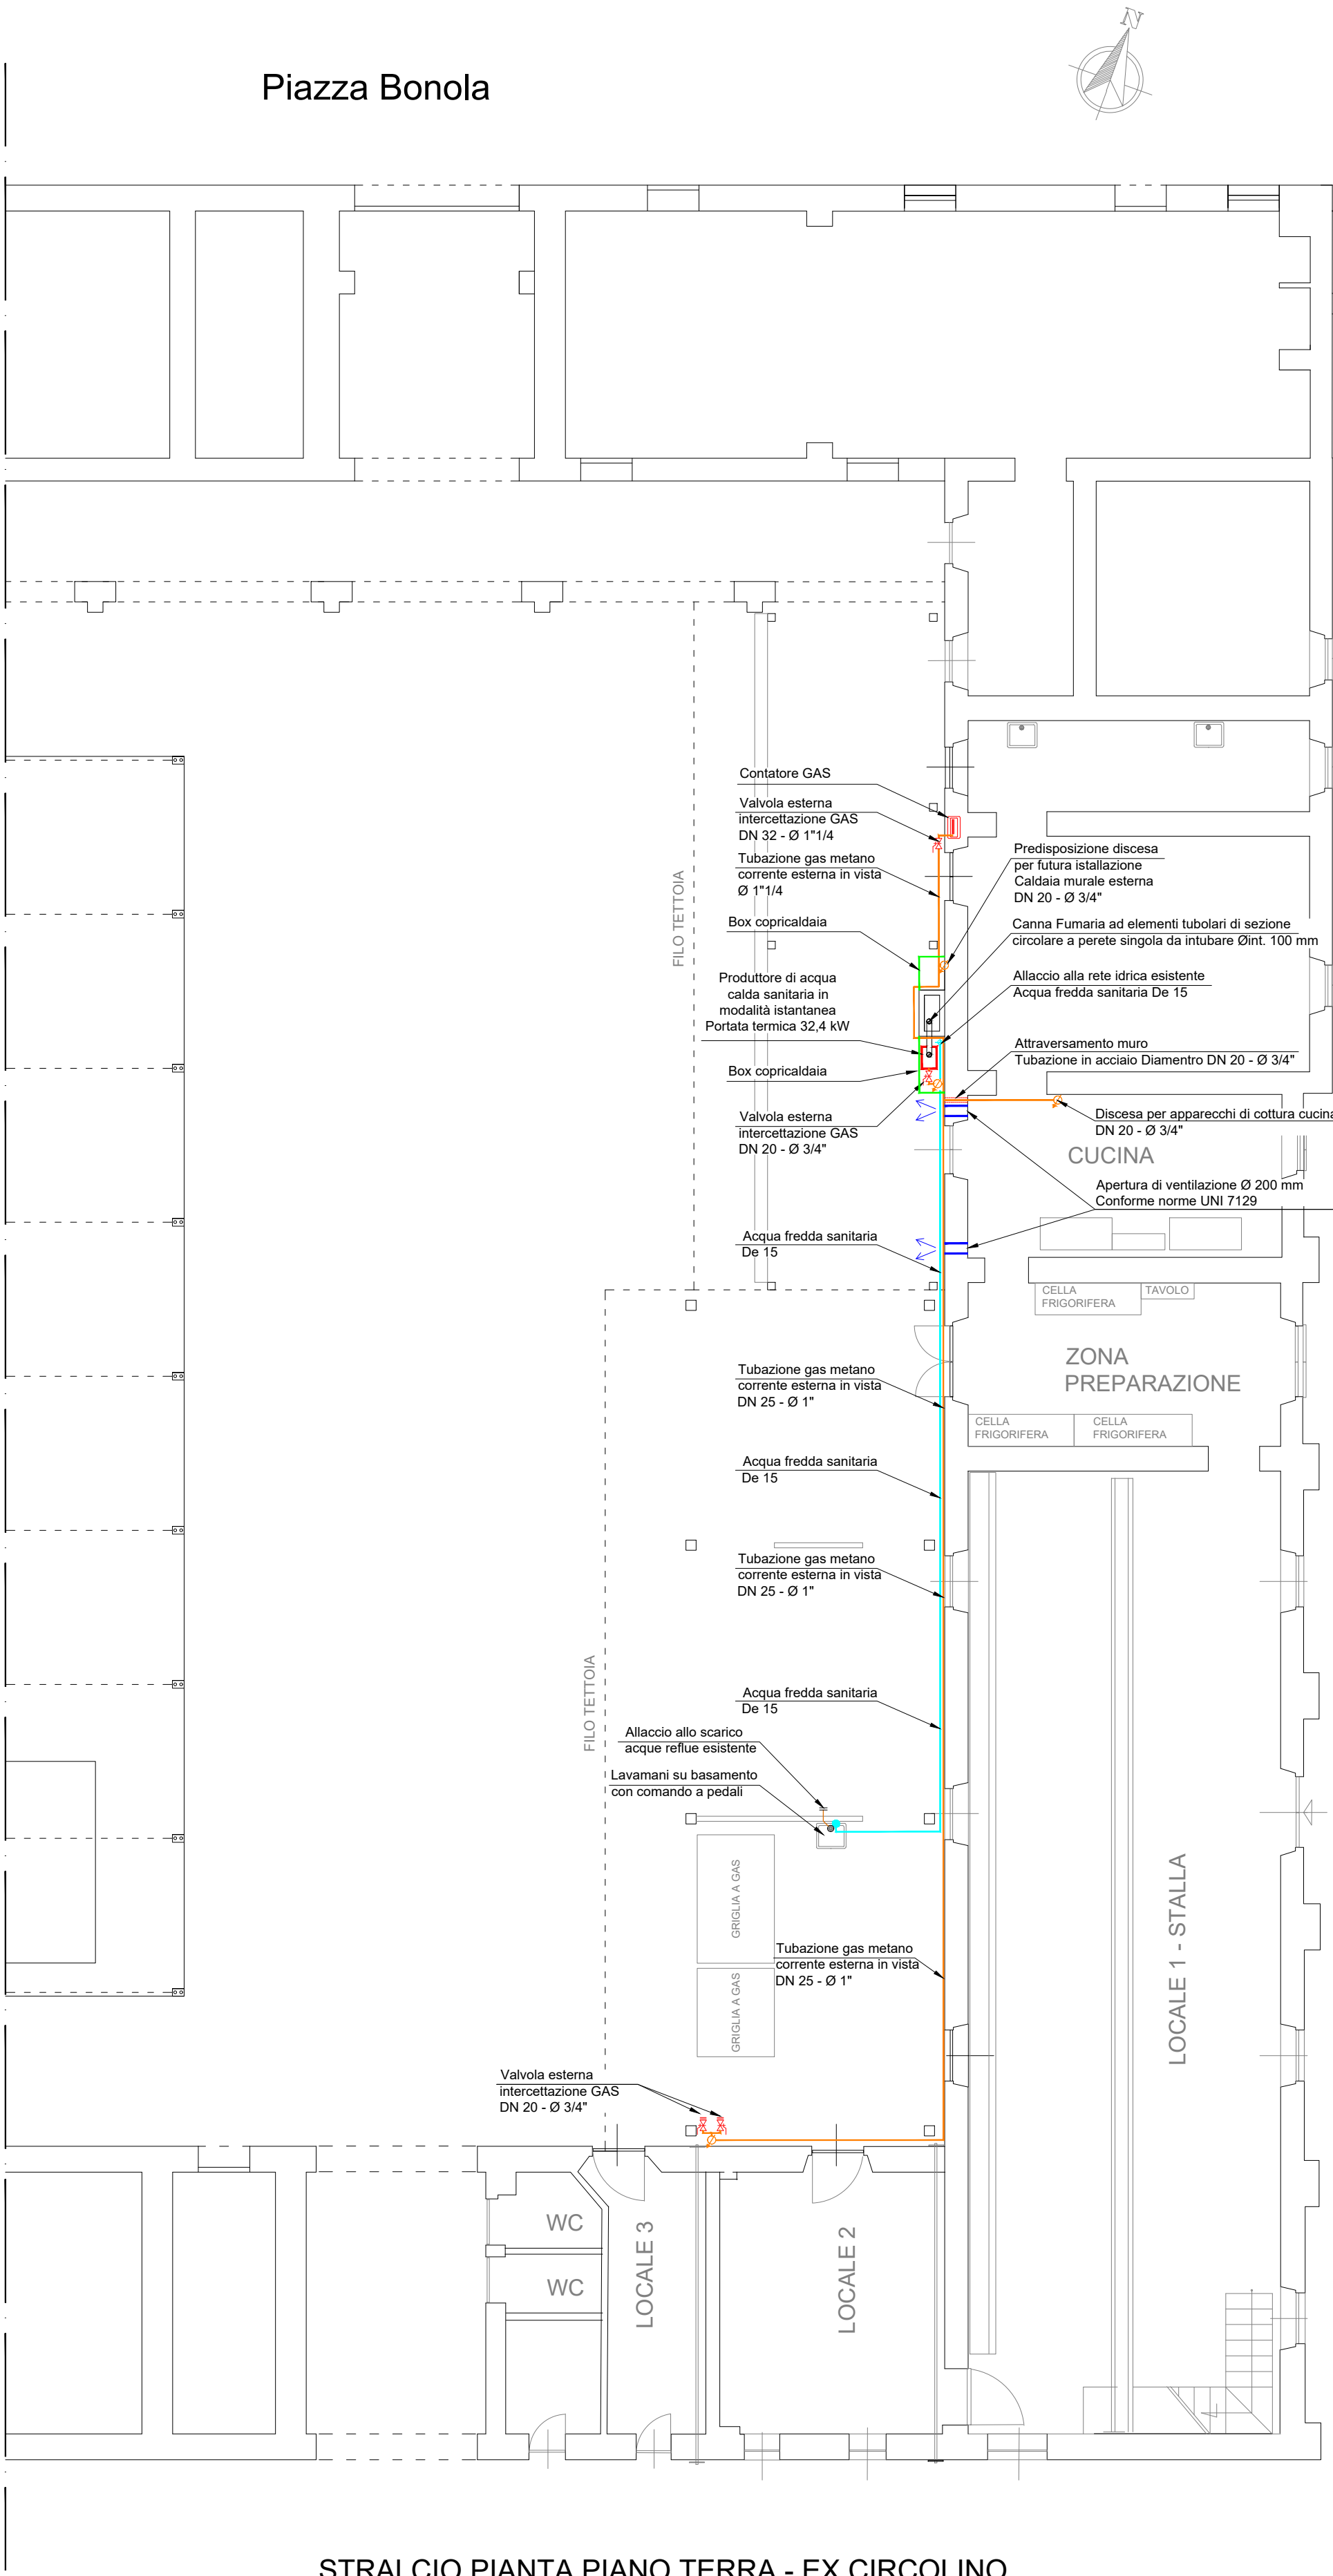

LEGENDA

TUBAZIONE ACQUA POTABILE FREDDA IN ACCIAIO INOX AISI 316L CON RACCORDI A PRESSARE, COMPLETI DI VALVOLE PER DRENAGGIO NEI PUNTI BASSI.

TUBAZIONE ADDUZIONE GAS METANO IN ACCIAIO SERIE MEDIA CONFORMI UNI EN 10255:2007

VALVOLA INTERCETTAZIONE GAS

COMUNE DI SOZZAGO

COMMITTENTE
COMUNE DI SOZZAGO
Piazza Bonola, 1 - 28060 Sozzago (NO)

PROGETTO ESECUTIVO
LAVORI DI RIQUALIFICAZIONE E ADEGUAMENTO NORMATIVO
IMPIANTI ELETTRICI E MECCANICI PRESSO
EDIFICIO COMUNALE EX CIRCOLINO
Piazza Bonola - 28060 Sozzago (NO)

Elaborato

IMPIANTI MECCANICI
IMPIANTO DI ADDUZIONE GAS
IMPIANTO IDRICO SANITARIO

Elaborato N°:
011.EG.IM.01.A

Scala:
1:100

Data:
Agosto 2021

Responsabilità del Procedimento:

Progettista:
Ing. Roberto Pernechele

STUDIO TECNICO INGEGNERI ASSOCIATI
PALMA & PERNECHELE
Via Bonomelli 3 - 28100 NOVARA

Impresa:

Revisioni				
N°	Data	Redatto	Approvato	DESCRIZIONE
0	Agosto 2021	PR	PR	EMISSIONE
1				
2				

File:

A termini di legge ci riserviamo la proprietà di questo disegno con divieto di riprodurlo o di renderlo comunque noto a terzi senza nostra autorizzazione