



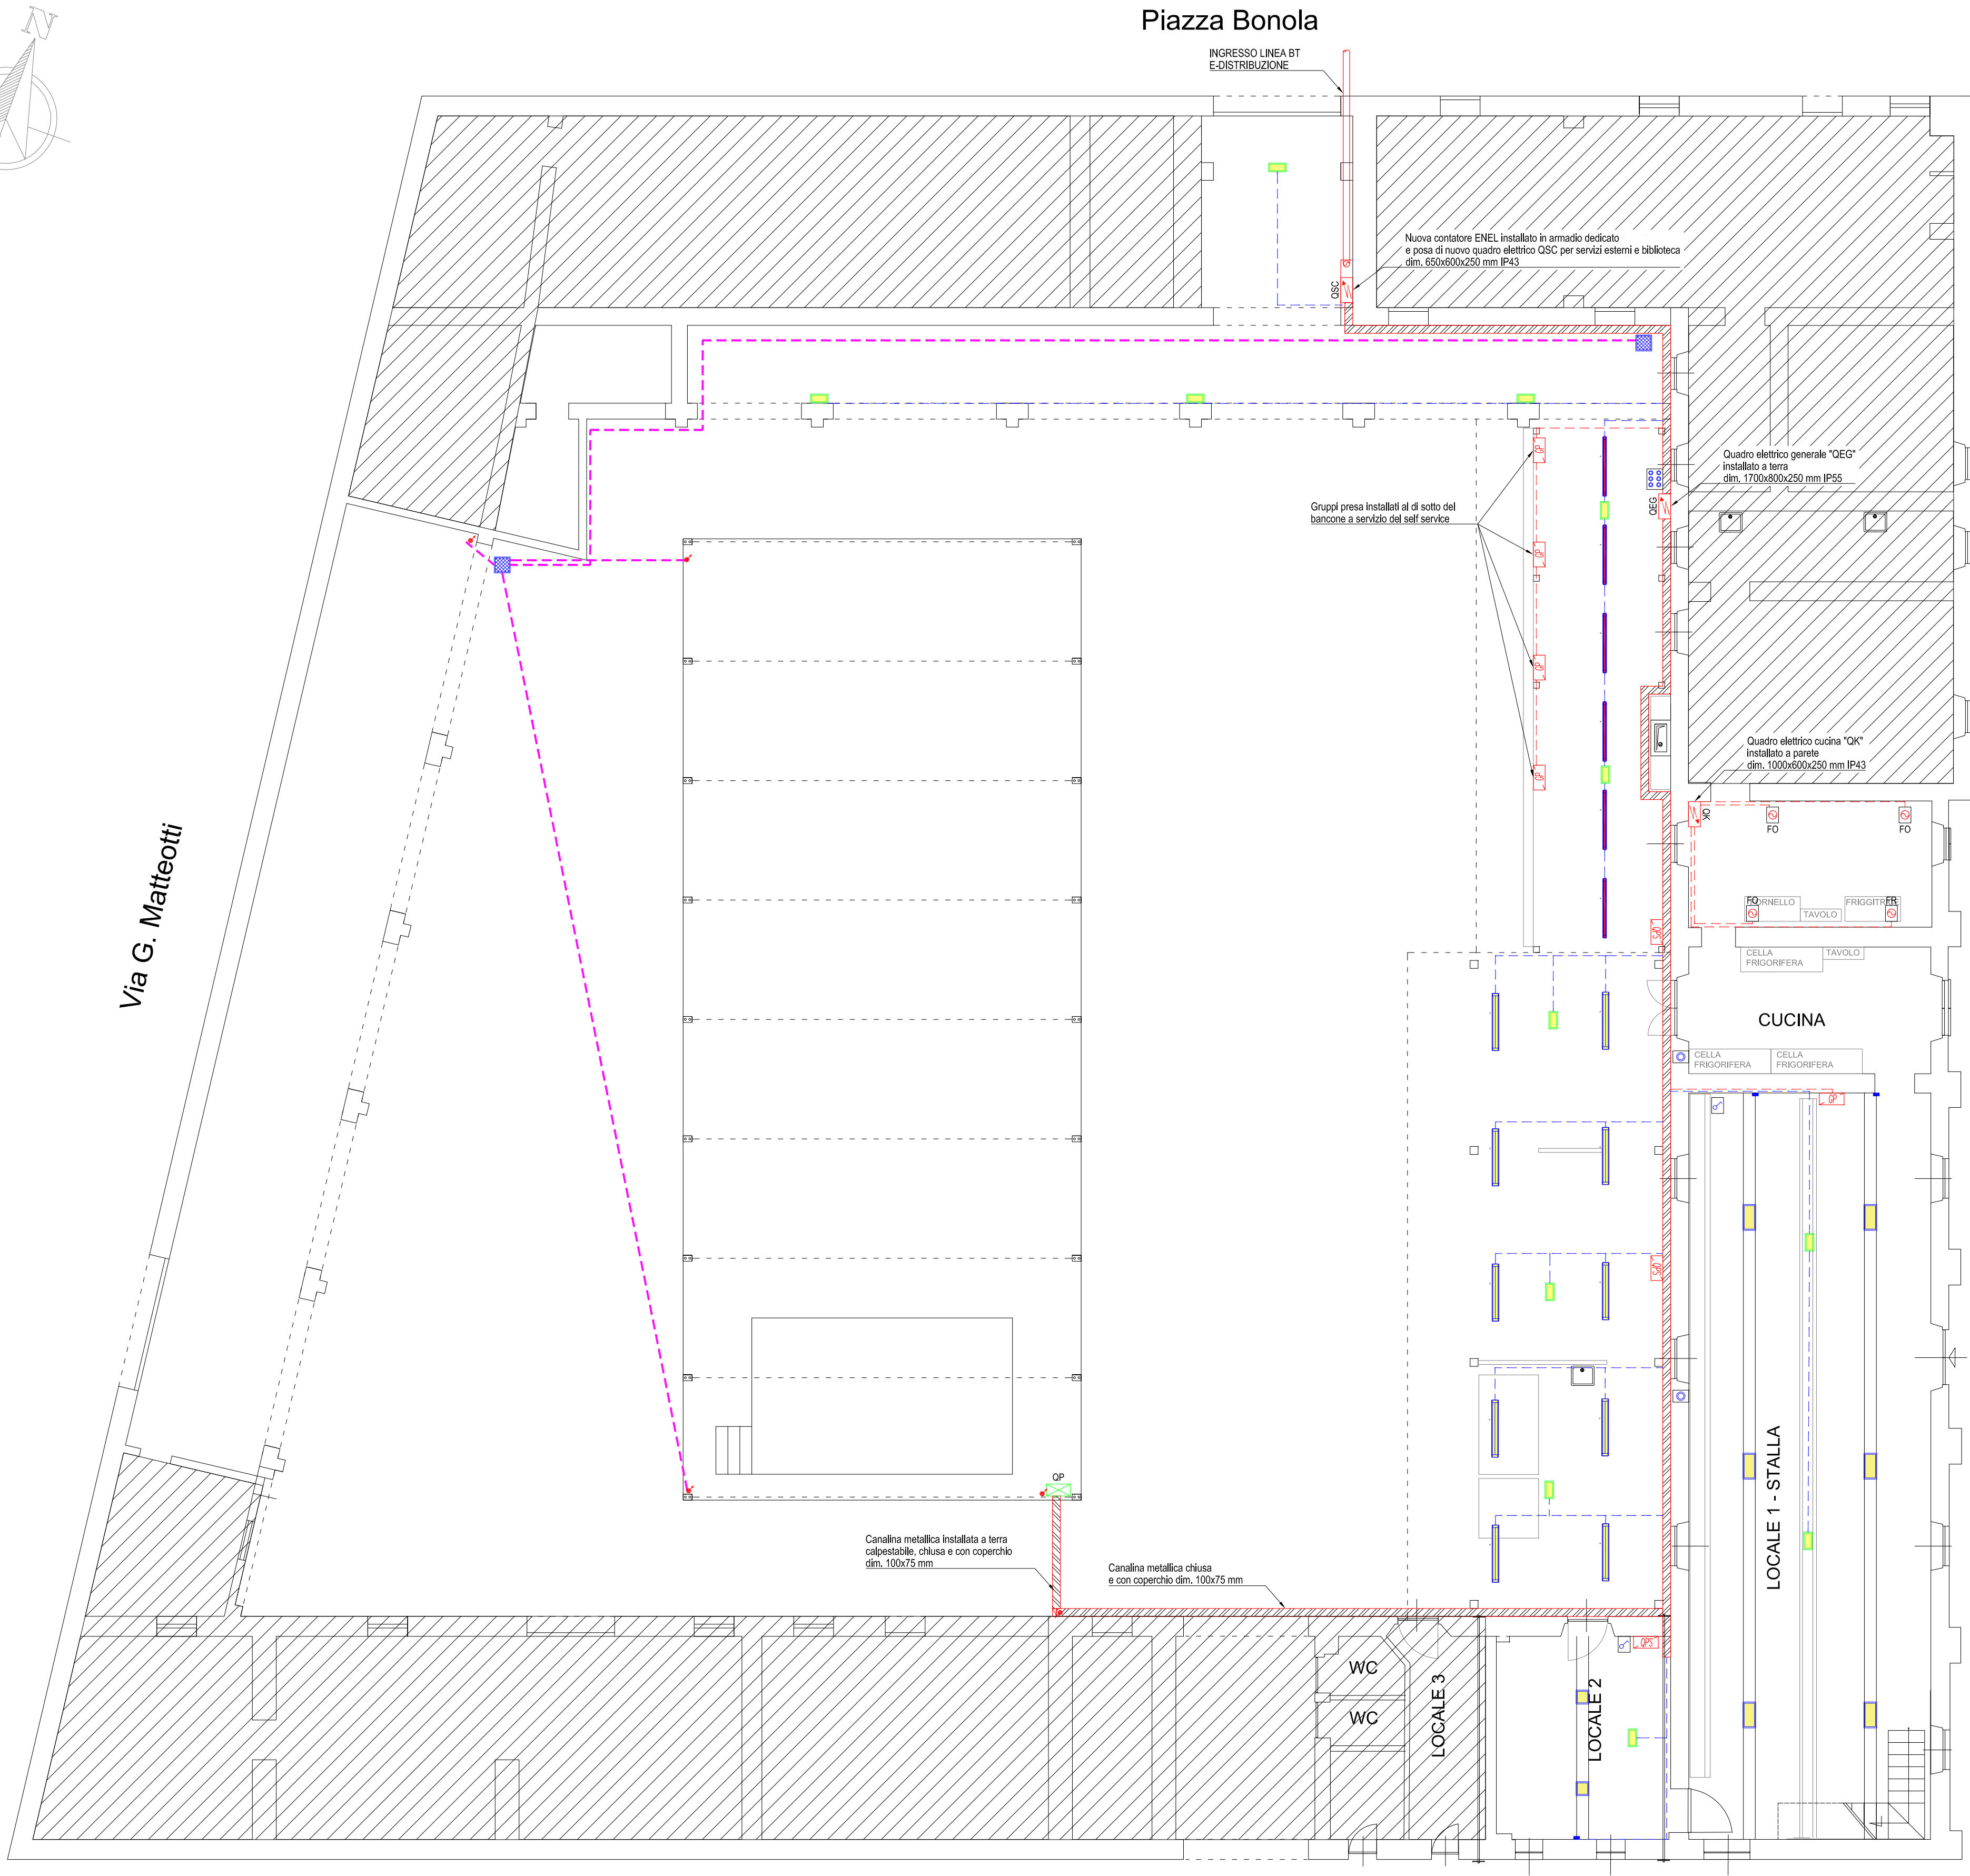

PIANTA PIANO TERRA

LEGENDA DISTRIBUZIONE E FM	
SIMBOLO	DESCRIZIONE
	Quadro elettrico
	Pozzetto 40x40 esistente per ispezione impianti elettrici
	Canale metallico chiuso e con coperchio 200x75 mm (Se non diversamente indicato in pianta)
	Tubazione corrugata interrata esistente
	Tubo in PVC Ø32mm per forza motrice
	Discesa o risalita cavidotti
	Quadro prese di servizio composto da: n.1 interruttore MTD 4x32A (prese trifase) n.1 interruttore MTD 2x32A (prese monofase) n.2 prese CEE interbloccate con fusibili 3P+N+T 16A n.2 prese CEE interbloccate con fusibili 2P+T 16A
	Gruppo prese composto da: n.1 interruttore MTD 4x16A (prese trifase) n.1 interruttore MTD 2x16A (prese monofase) n.1 presa CEE interbloccata con fusibili 3P+N+T 16A n.1 presa CEE interbloccata con fusibili 2P+T 16A n.2 prese UNEL 2P+T 16A
	Punto alimentazione diretta FO - Fornello FR - Friggitrice
	Armadio in vetro resina IP65 per esterni con zoccolo di appoggio a terra per contenimento quadro prese di servizio QPS nella stessa configurazione riportata sopra.
LEGENDA ILLUMINAZIONE	
SIMBOLO	DESCRIZIONE
	Tubo in PVC Ø32mm per illuminazione
	Apparecchio illuminante Disano 927 Echo 24W 3000K CLD
	Apparecchio illuminante Disano 927 Echo 36W 3000K CLD
	Apparecchio illuminante Linea Light Trlx_C30_2 36W 3000K
	Apparecchio illuminante Linea Light Trlx_C30_1 18W 3000K
	Tesata doppia di alimentazione 2x1,5 mmq
	Apparecchio di emergenza LINERGY CE1312 3H SE/SA
	Pulsante unipolare
	Interruttore unipolare
	Pulsantiera per accensione luci: - Zona ingresso - Zona self service - Fari generali - Zona portico

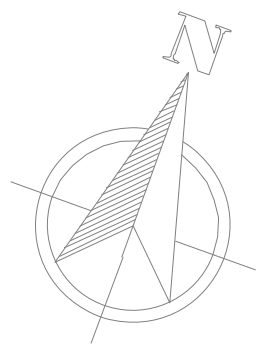

COMUNE DI SOZZAGO

COMMITTENTE
COMUNE DI SOZZAGO
Piazza Bonola, 1 - 28060 Sozzago (NO)

PROGETTO ESECUTIVO
LAVORI DI RIQUALIFICAZIONE E ADEGUAMENTO NORMATIVO
IMPIANTI ELETTRICI E MECCANICI PRESSO
EDIFICIO COMUNALE EX CIRCOLINO
Piazza Bonola - 28060 Sozzago (NO)

Elaborato	Elaborato N°:
IMPIANTI ELETTRICI IMPIANTO ILLUMINAZIONE ORDINARIA ED EMERGENZA IMPIANTO FORZA MOTRICE	012.EG.IE.01.A
	Scala:
	1:100
	Data:
	Agosto 2021

Responsabilità del Procedimento:	Progettista: Ing. Roberto Pernechele STUDIO TECNICO INGEGNERI ASSOCIATI PALMA & PERNECHELE Via Bonomelli 3 - 28100 NOVARA	Impresa:
----------------------------------	--	----------

Revisioni				
N°	Data	Redatto	Approvato	DESCRIZIONE
0	Agosto 2021	PR	PR	EMISSIONE
1				
2				

File: