

Regione Piemonte
Provincia di Novara
ASL 13 Novara

Comune di Sozzago

Piano Regolatore
Cimiteriale

D.P.R. n. 285/90

Caratteristiche costruttive
e tipologiche (non vincolanti)


Tav. 4 scala 1:100

Il Sindaco

Il responsabile
del servizio

il tecnico
incaricato


LOCULI A CANTERA
PIANTA

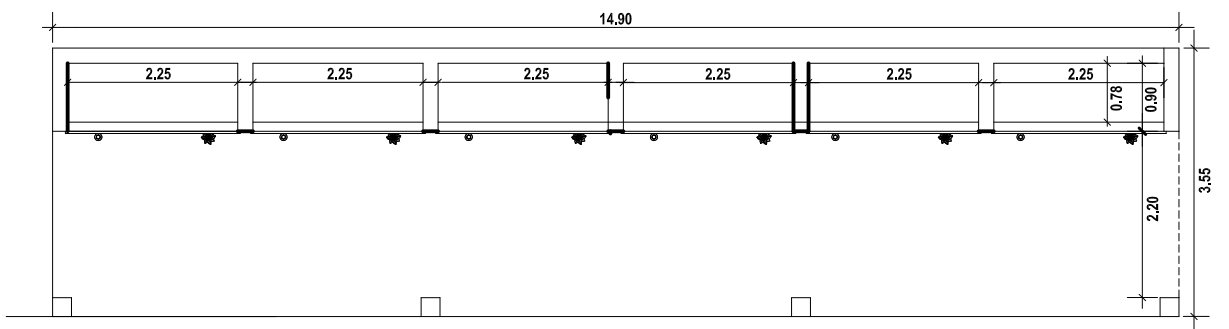


PROSPETTO




SEZIONE

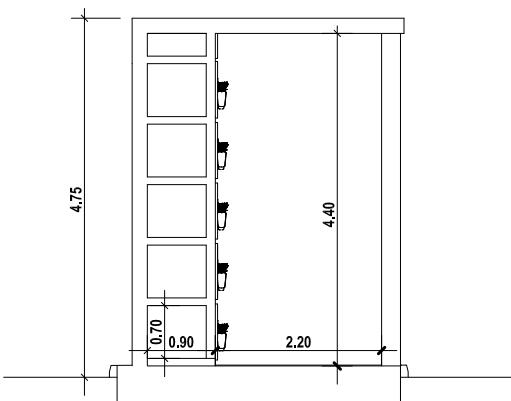


COLOMBARI
PIANTA

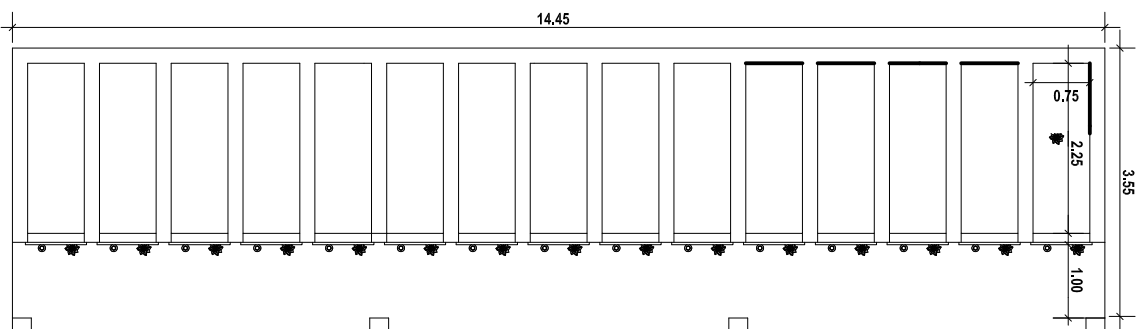


PROSPETTO

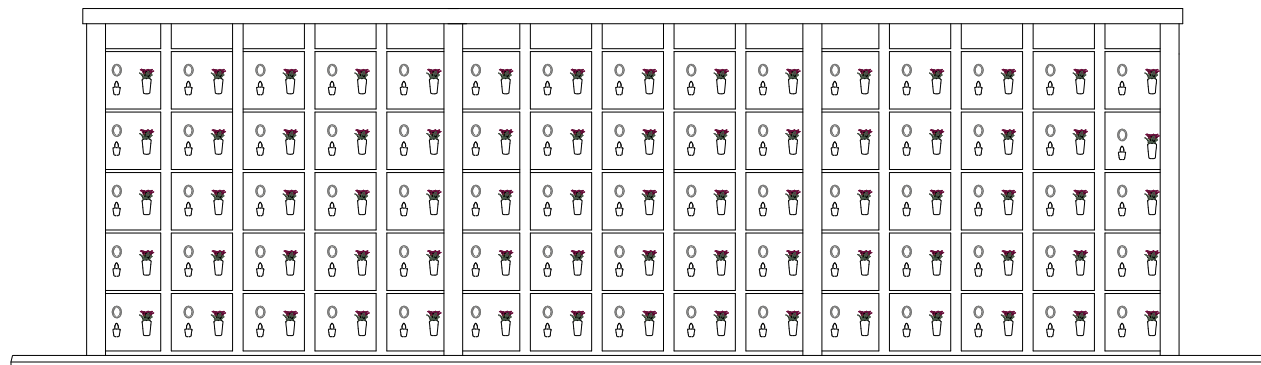

SEZIONE

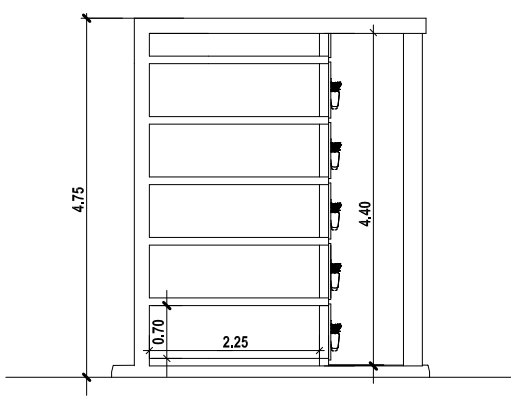

GIARDINETTI
PIANTA

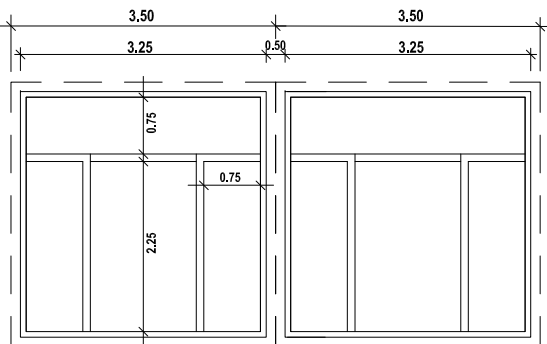

PROSPETTO/SEZIONE

